

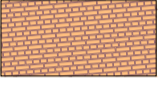


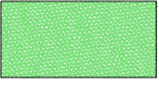

- ΥΠΟΜΝΗΜΑ**
-  ΠΕΖΟΔΡΟΜΙΟ - ΔΙΑΔΡΟΜΟΣ ΠΡΟΣΒΑΣΗΣ ΣΤΙΣ ΙΔΙΟΚΤΗΣΙΕΣ
  -  ΦΥΤΕΥΣΗ
  -  ΚΑΤΑΣΤΡΩΜΑ ΚΥΚΛΟΦΟΡΙΑΣ ΑΠΟ ΚΥΒΟΛΙΘΟ
  -  ΚΑΤΑΣΤΡΩΜΑ ΚΥΚΛΟΦΟΡΙΑΣ ΑΠΟ ΑΣΦΑΛΤΟ
  -  ΚΕΚΛΙΜΕΝΑ ΔΑΠΕΔΑ

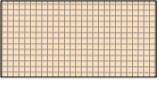

**ΔΗΜΟΣ ΗΡΑΚΛΕΙΟΥ ΑΤΤΙΚΗΣ**

ΜΕΛΕΤΗ:  
**ΣΧΕΔΙΟ ΒΙΩΣΙΜΗΣ ΑΣΤΙΚΗΣ ΚΙΝΗΤΙΚΟΤΗΤΑΣ (ΣΒΑΚ)**  
 ΔΗΜΟΥ ΗΡΑΚΛΕΙΟΥ ΑΤΤΙΚΗΣ

ΜΕΛΕΤΗΤΕΣ:  
  **ΜΩΥΣΙΑΔΗ ΘΕΟΔΟΥΛΗ**

ΤΙΤΛΟΣ ΣΧΕΔΙΟΥ : **Β' ΦΑΣΗ - ΝΕΕΣ ΕΡΓΑΣΙΕΣ**  
**ΓΕΩΜΕΤΡΙΚΕΣ ΔΙΑΜΟΡΦΩΣΕΙΣ ΟΔΩΝ ΗΠΙΑΣ ΚΥΚΛΟΦΟΡΙΑΣ**  
 Ενδεικτικές Τομές

ΗΜΕΡΟΜΗΝΙΑ: **ΙΟΥΝΙΟΣ 2021** ΚΛΙΜΑΚΑ : **1:1000/1:50**


ΜΕΛΕΤΗΤΗΣ: **Θ.Ε.Ν.Σ.Ο.**  
 ΣΥΓΚΟΙΝΩΝΙΑΚΕΣ ΜΕΛΕΤΕΣ ΕΠΕ.  
 Α. ΚΗΡΕΣΣΗΣ - ΣΥΣΤΗΜΑΡΧΟΥΣ  
 ΑΦΜ: 997929289 - ΑΔΥ: ΑΜΑΡΟΥΣΙΟΥ  
 Τ.Π.Α.: 2119.8600111  
**ΧΡΥΣΟΣΤΟΜΟΣ ΡΙΖΟΥΜΛΙΩΤΗΣ**  
 ΝΟΜΙΜΟΣ ΚΟΙΝΟΣ ΕΚΠΡΟΣΩΠΟΣ

ΕΛΕΓΧΘΗΚΕ: **ΣΑΡΑΦΙΔΟΥ ΜΑΡΙΑ**

ΘΕΩΡΗΘΗΚΕ: **ΑΘΑΝΑΣΙΟΣ ΠΑΠΑΘΑΝΑΣΙΟΥ**

ΚΩΔΙΚΟΣ ΣΧΕΔΙΟΥ: **9668-B-ΣΧ-07.1-A**

**ΤΟΜΗ Α-Α'**

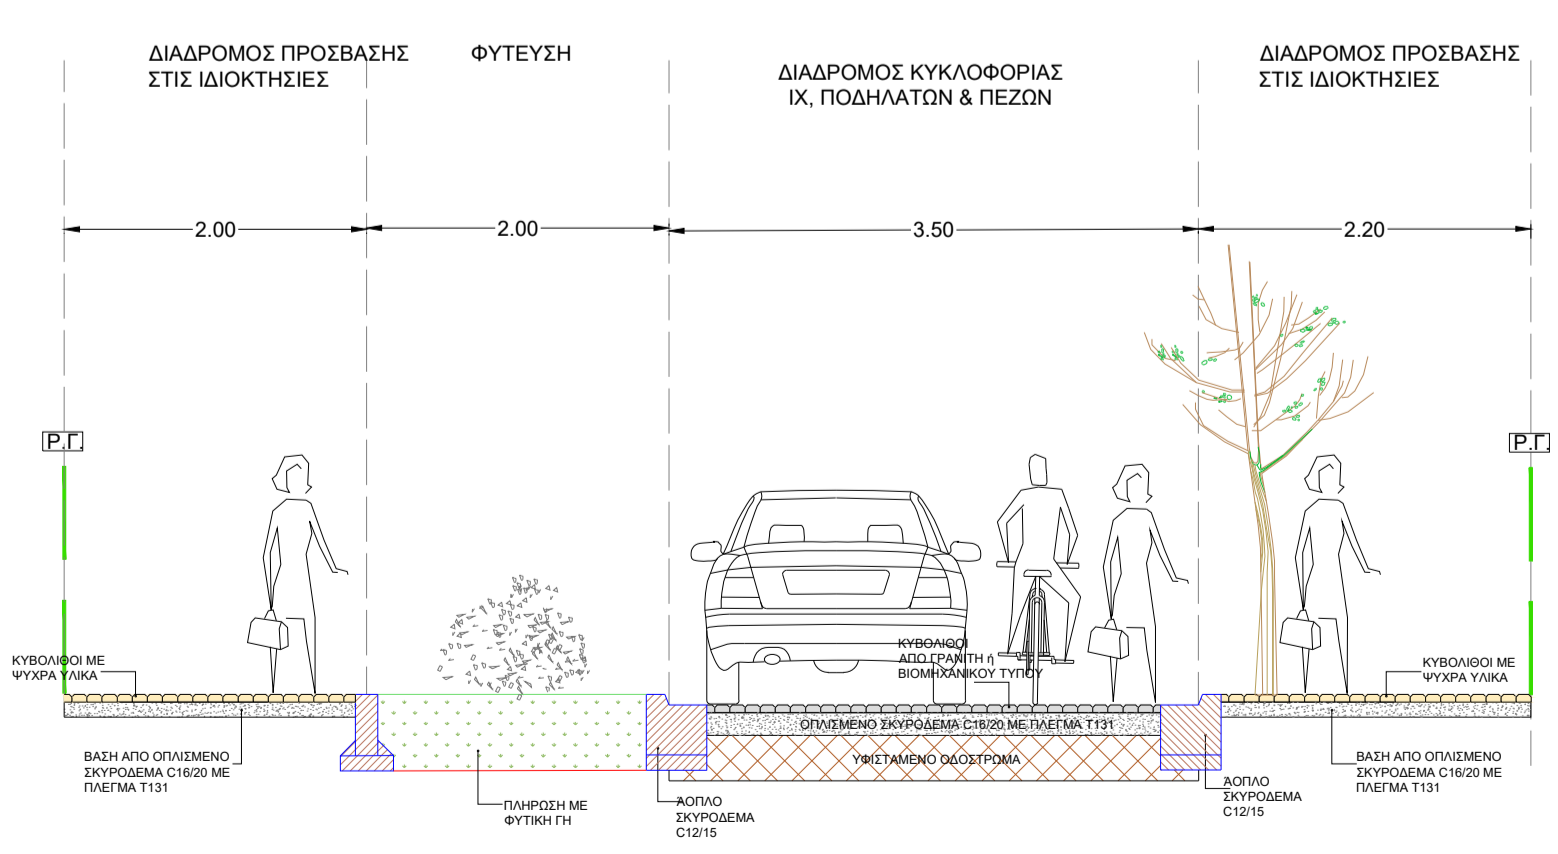

**ΤΟΜΗ Β-Β'**

