

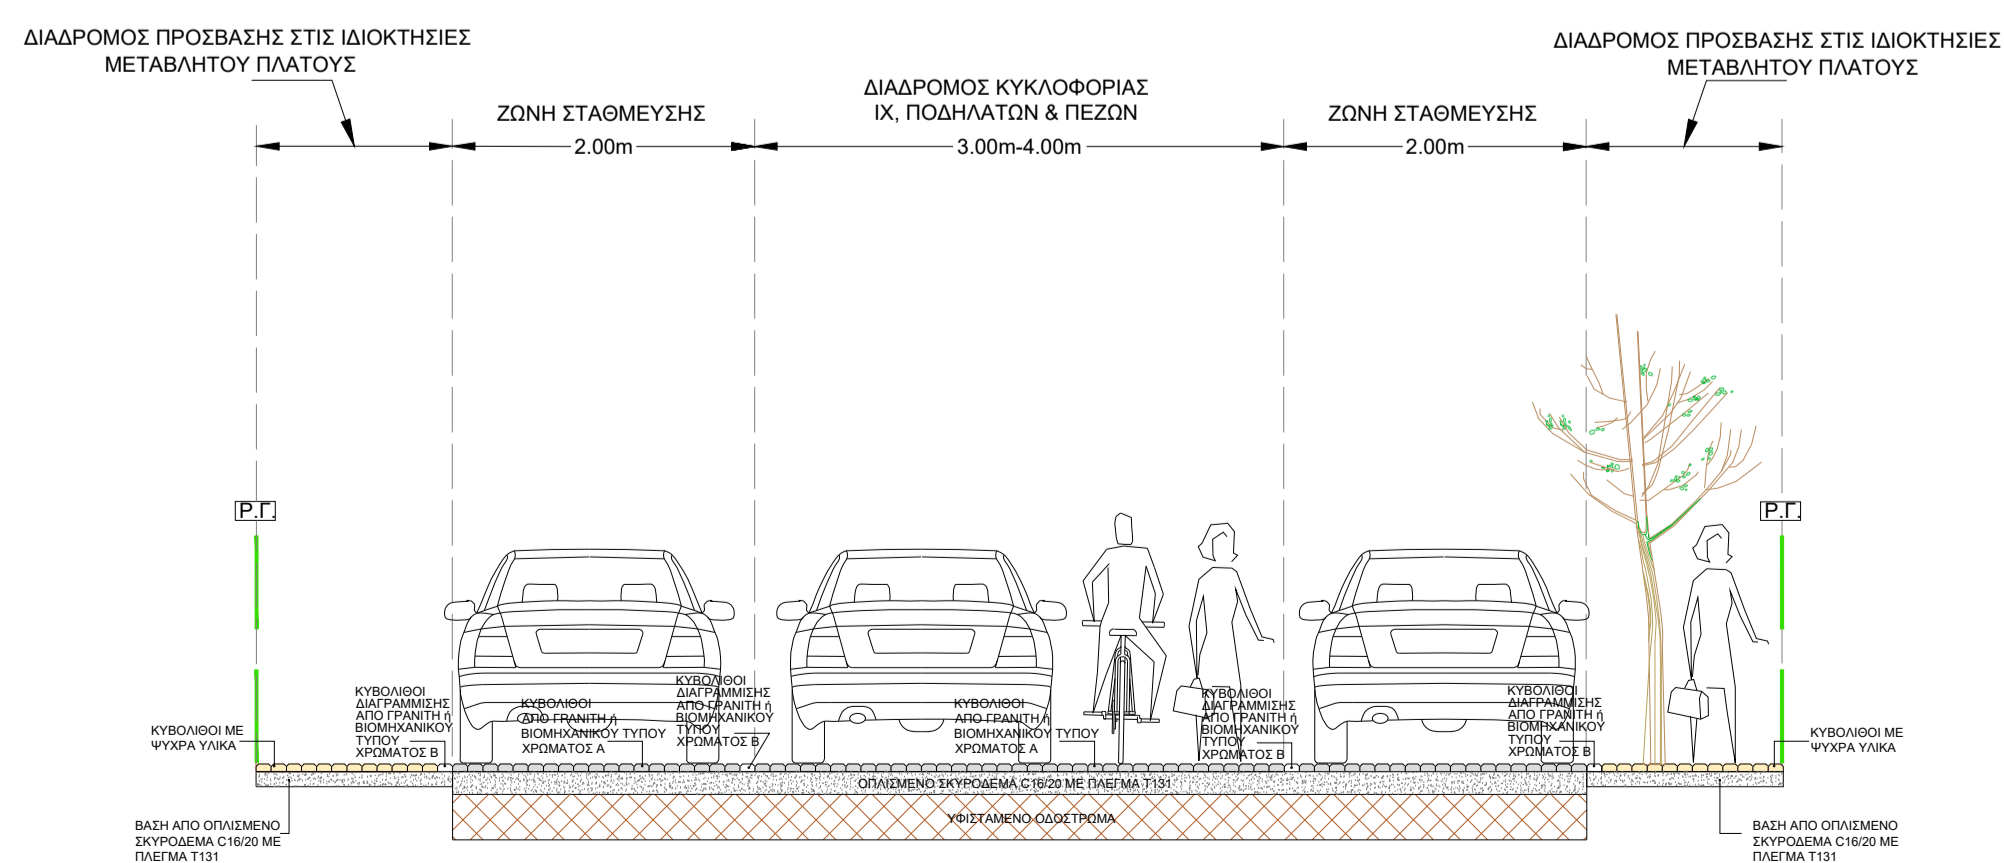
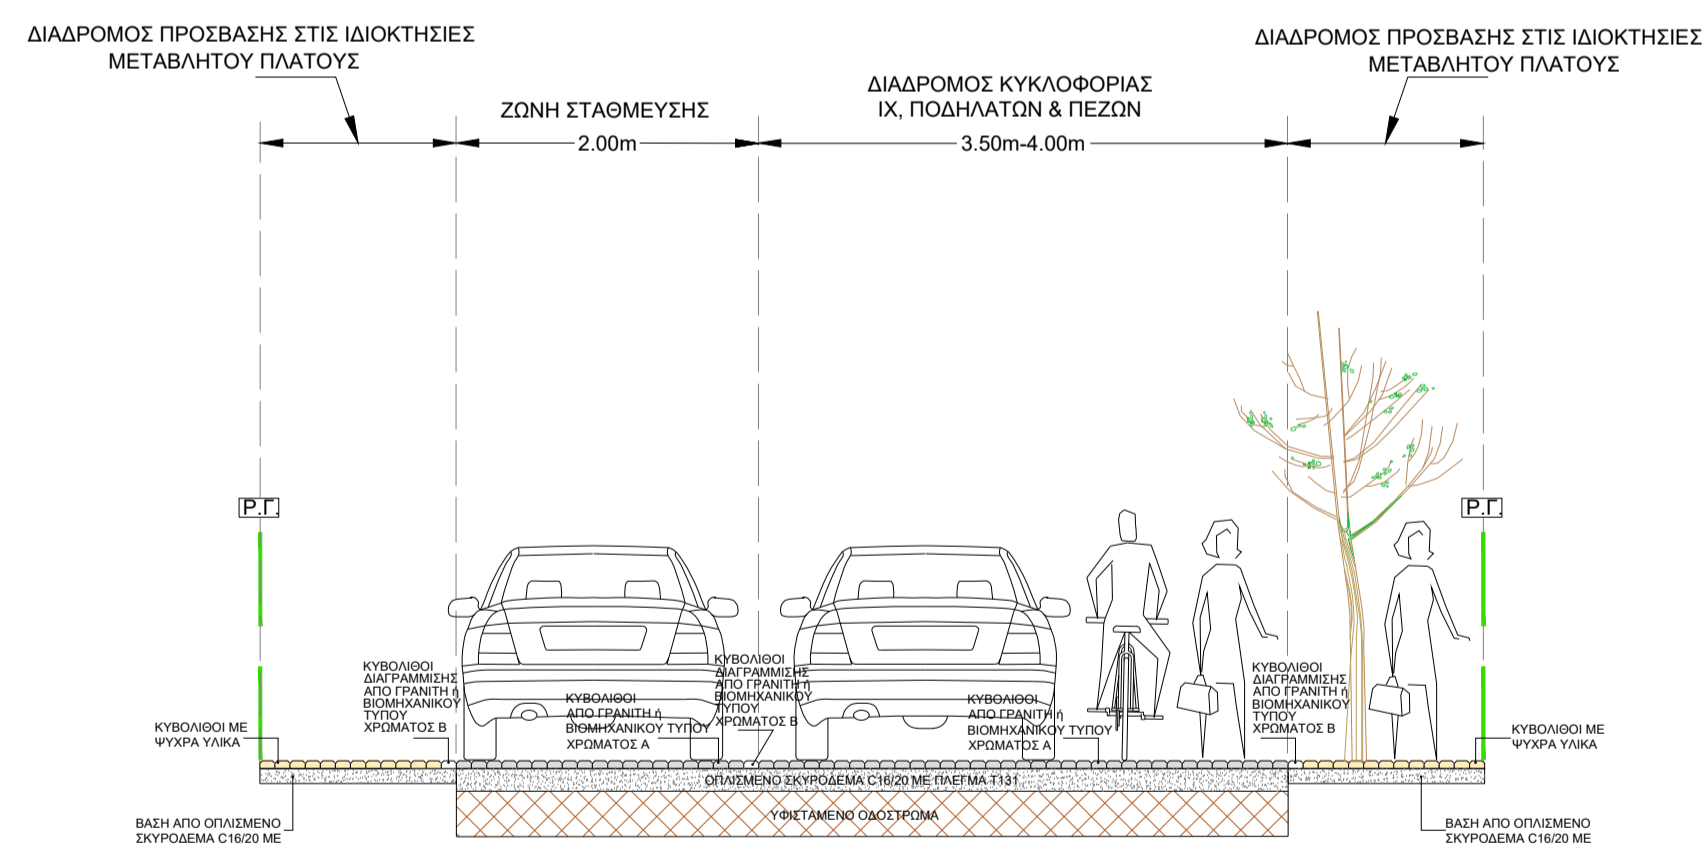


**ΤΥΠΙΚΕΣ ΔΙΑΤΟΜΕΣ ΜΕ ΕΝΙΑΙΟ ΚΑΤΑΣΤΡΩΜΑ**

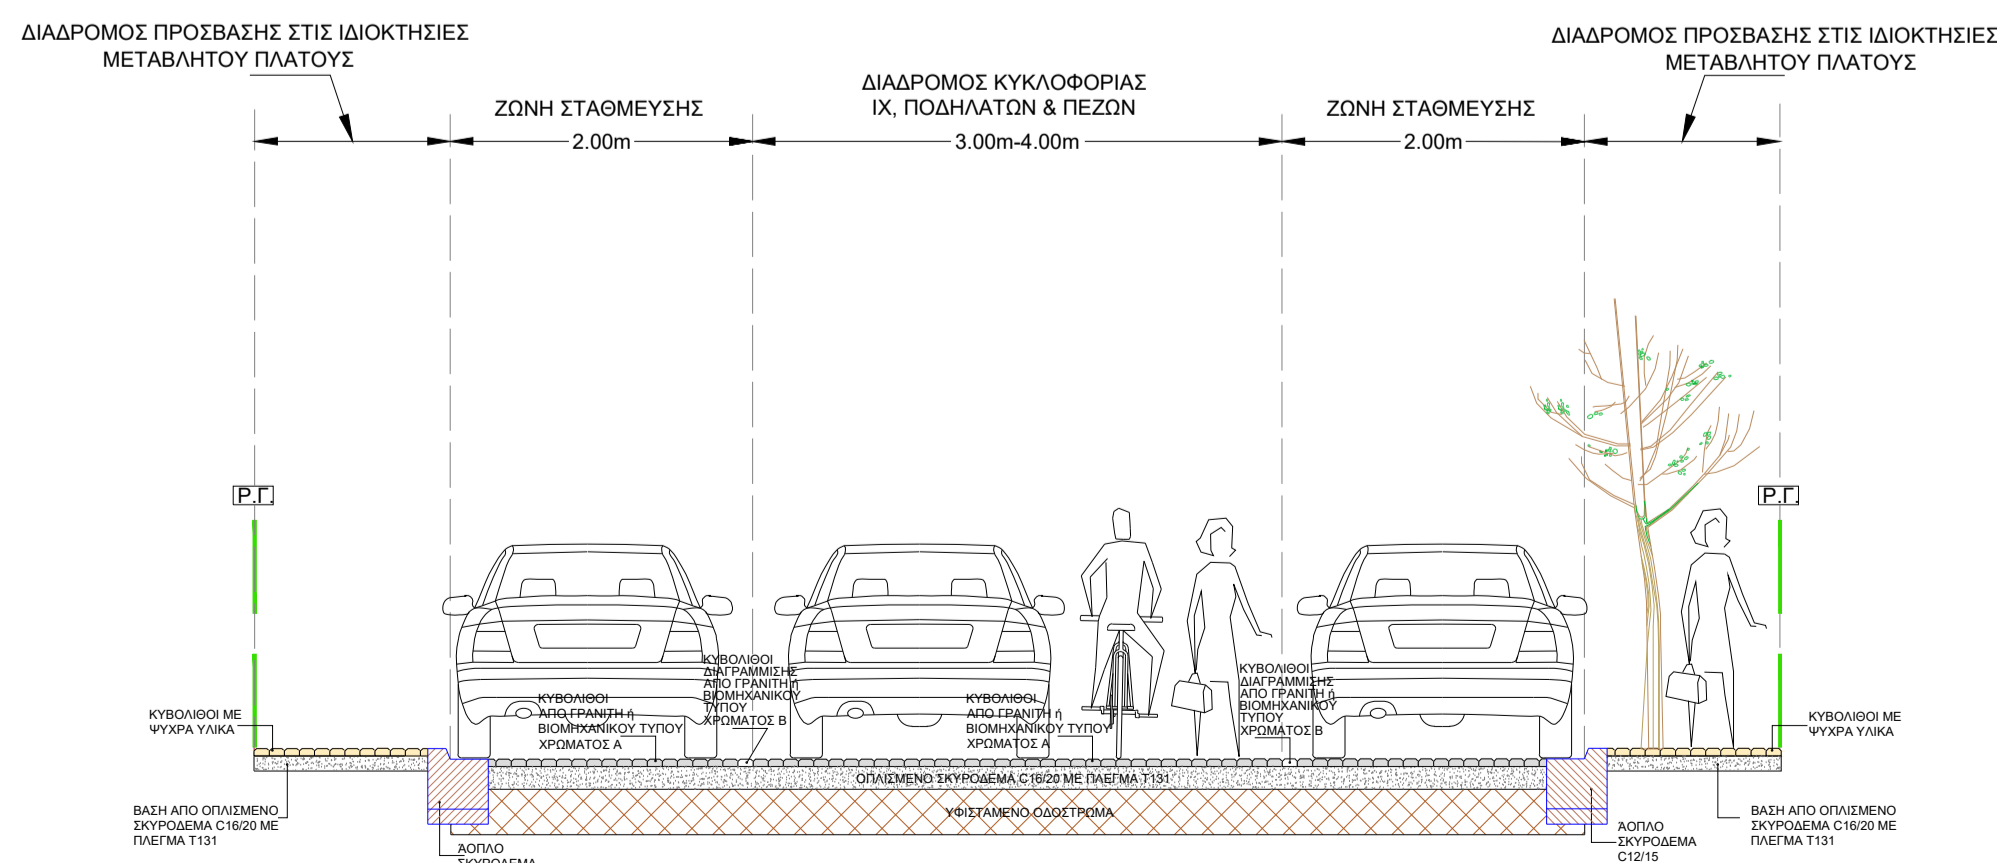

**ΤΥΠΙΚΕΣ ΔΙΑΤΟΜΕΣ ΜΕ ΥΠΕΡΥΨΩΜΕΝΟ ΔΙΑΔΡΟΜΟ ΠΡΟΣΒΑΣΗΣ ΣΤΙΣ ΙΔΙΟΚΤΗΣΙΕΣ**

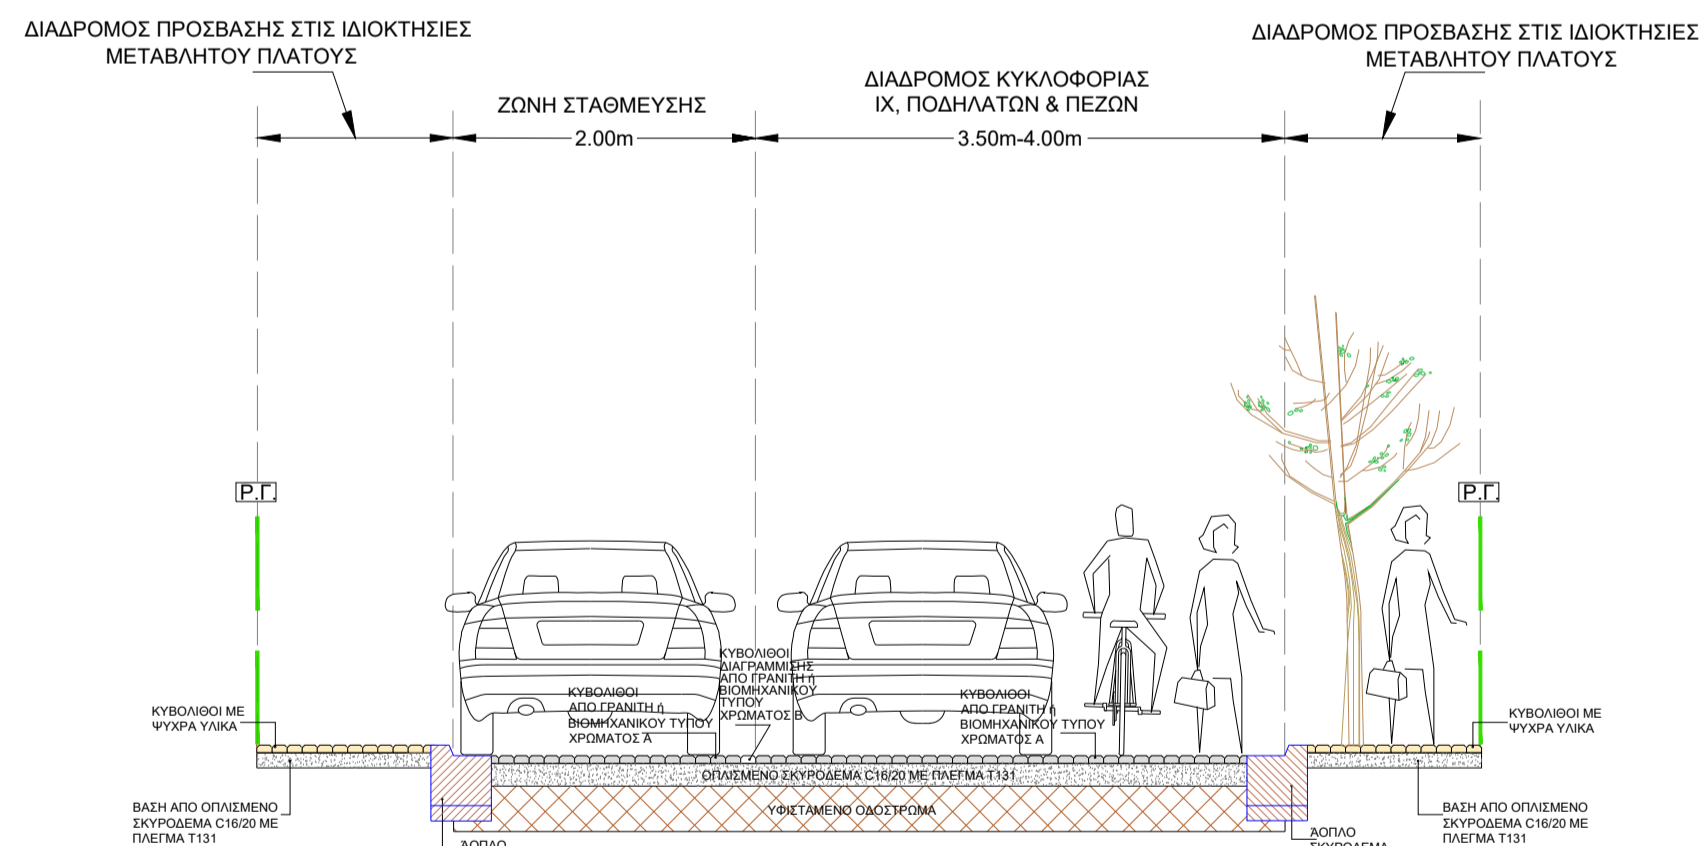

**ΔΗΜΟΣ ΗΡΑΚΛΕΙΟΥ ΑΤΤΙΚΗΣ**

ΜΕΛΕΤΗ:

**ΣΧΕΔΙΟ ΒΙΩΣΙΜΗΣ ΑΣΤΙΚΗΣ ΚΙΝΗΤΙΚΟΤΗΤΑΣ (ΣΒΑΚ)  
ΔΗΜΟΥ ΗΡΑΚΛΕΙΟΥ ΑΤΤΙΚΗΣ**

ΜΕΛΕΤΗΤΗΣ:



**ΜΟΥΣΙΑΔΗ  
ΘΕΟΔΟΥΛΗ**

ΤΙΤΛΟΣ ΣΧΕΔΙΟΥ :

**Β' ΦΑΣΗ - ΝΕΕΣ ΕΡΓΑΣΙΕΣ**

**ΓΕΩΜΕΤΡΙΚΕΣ ΔΙΑΜΟΡΦΩΣΕΙΣ ΟΔΩΝ ΗΠΙΑΣ  
ΚΥΚΛΟΦΟΡΙΑΣ**  
Τυπικές διατομές

ΗΜΕΡΟΜΗΝΙΑ:

**ΙΟΥΝΙΟΣ 2021**

ΚΛΙΜΑΚΑ :

**1:50**

ΜΕΛΕΤΗΤΗΣ:

**Δ Ε Ν Σ Ο**  
ΣΥΓΚΟΙΝΩΝΙΑΚΕΣ ΜΕΛΕΤΕΣ ΕΡΓΕ  
Λ. ΚΗΦΙΣ ΣΣ 16 - ΣΕΡΦΕΡΑΡΟΥΣΣΙ  
ΑΒΜ 5978288 - ΔΟΥ ΑΝΑΡΧΟΥΣΣΙΟΥ  
ΤΗΛ: 210 8503111

ΑΡΙΘΜΟΣ ΣΧΕΔΙΟΥ :

**B-07**

ΕΛΕΓΧΘΗΚΕ:

**ΣΑΡΑΦΙΔΟΥ ΜΑΡΙΑ**

ΘΕΩΡΗΘΗΚΕ:

**ΑΘΑΝΑΣΙΟΣ ΠΑΠΑΘΑΝΑΣΙΟΥ**

ΚΩΔΙΚΟΣ ΣΧΕΔΙΟΥ:

**9668-B-ΣΧ-07-A**