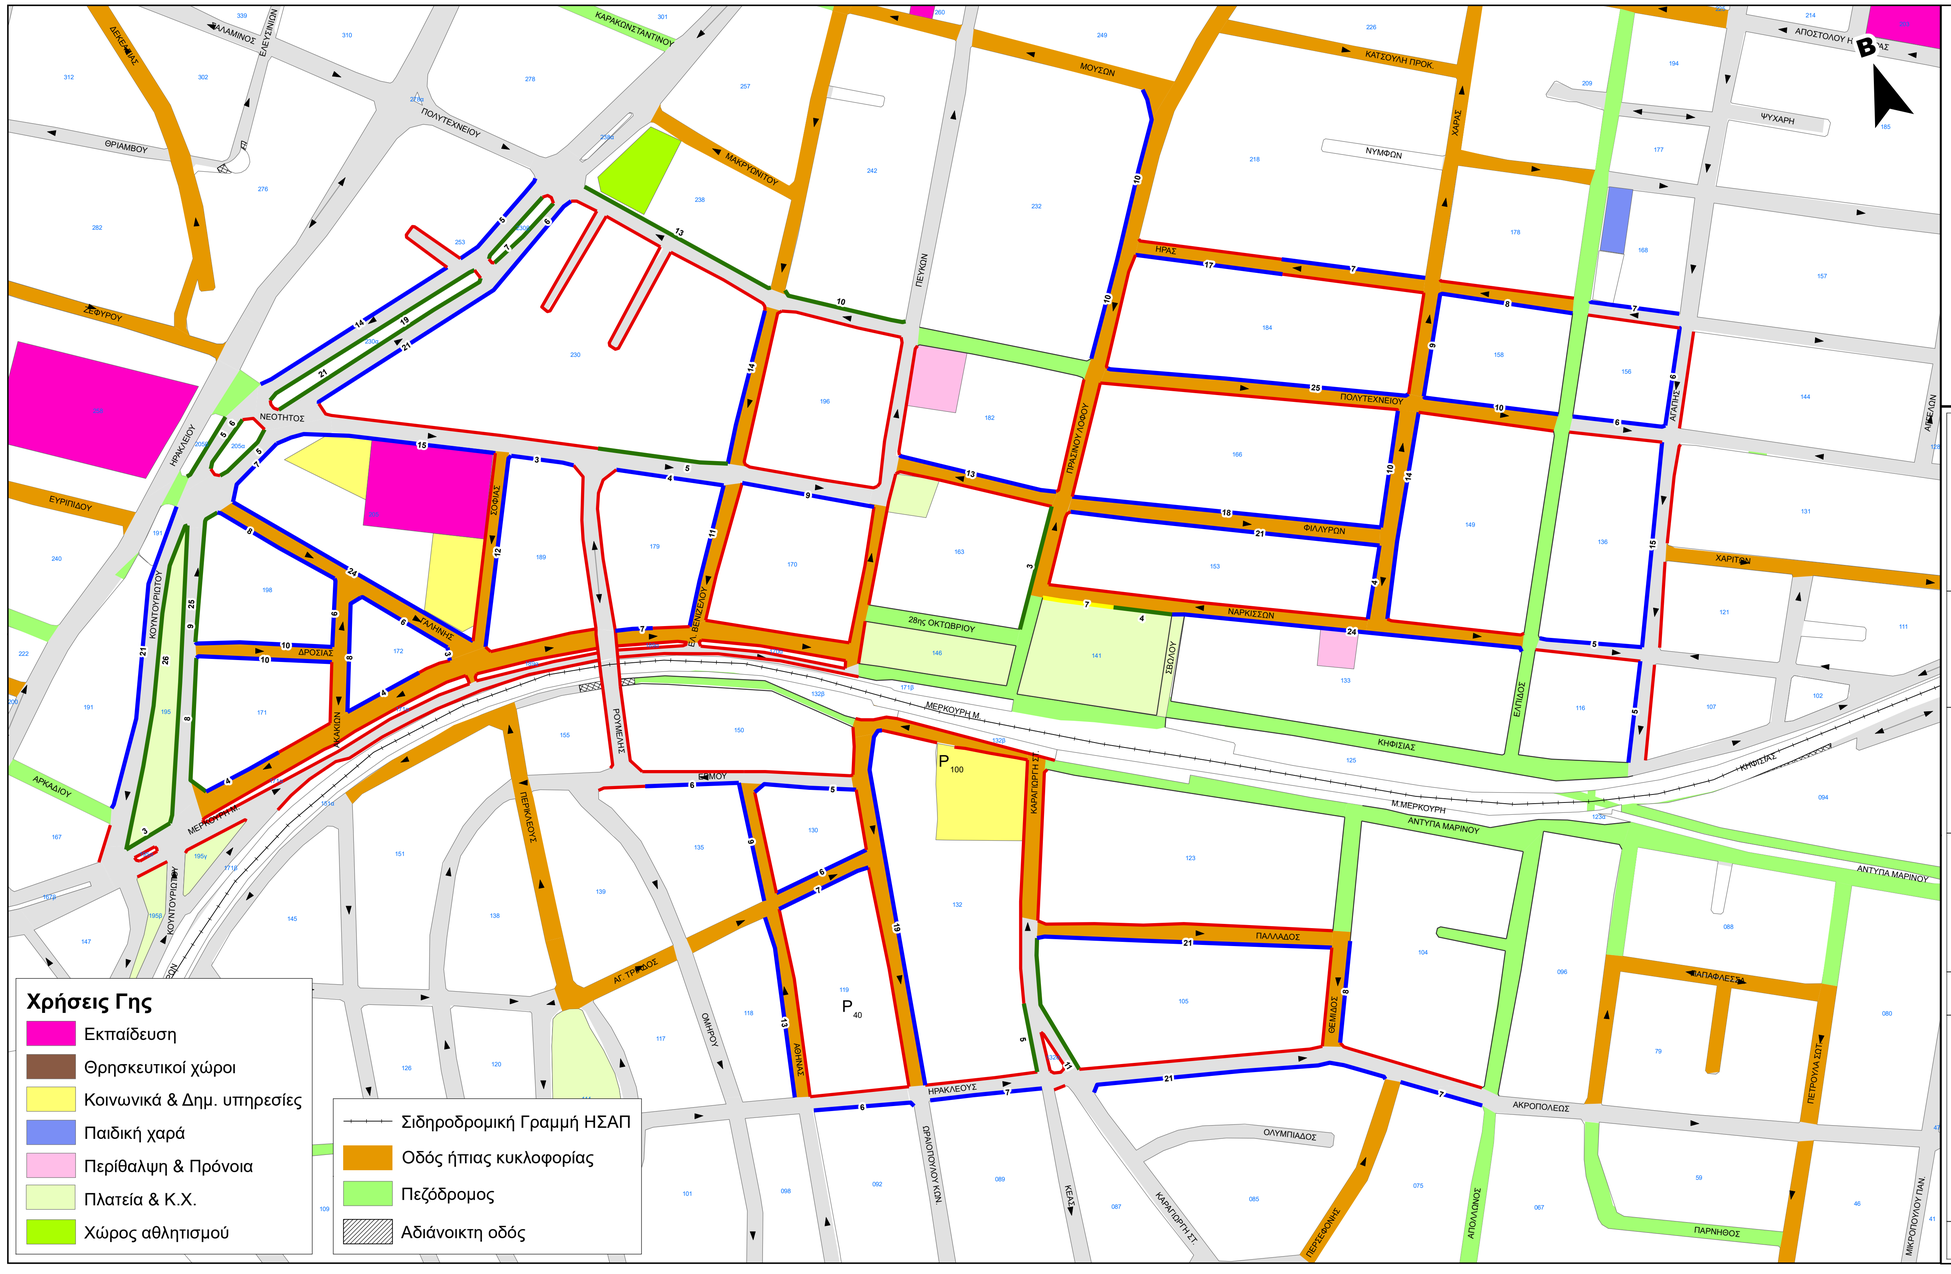

ΥΠΟΜΝΗΜΑ

P_{100} Χώρος Στάθμευσης εκτός οδού / Χωρητικότητα

Απαγόρευση στάθμευσης

Θέσεις αποκλειστικής χρήσης κατοίκων

Θέσεις με πληρωμή

Ειδικές θέσεις στάθμευσης

Πεζόδρομος

Αδιάνοικτη - Σκάλες

5 Αριθμός προτεινόμενων θέσεων στάθμευσης

ΔΗΜΟΣ ΗΡΑΚΛΕΙΟΥ ΑΤΤΙΚΗΣ

ΜΕΛΕΤΗ:

ΣΧΕΔΙΟ ΒΙΩΣΙΜΗΣ ΑΣΤΙΚΗΣ ΚΙΝΗΤΙΚΟΤΗΤΑΣ (ΣΒΑΚ)
ΔΗΜΟΥ ΗΡΑΚΛΕΙΟΥ ΑΤΤΙΚΗΣ

ΜΕΛΕΤΗΤΕΣ:

DENCO ΣΥΓΚΟΙΝΩΝΙΑΚΕΣ ΜΕΛΕΤΕΣ Ε.Π.Ε.

POLINDE CONSULTING ENGINEERS

ΜΩΥΣΙΑΔΗ ΘΕΟΔΟΥΛΗ

ΤΙΤΛΟΣ ΣΧΕΔΙΟΥ :

Α' ΦΑΣΗ

ΠΡΟΤΑΣΗ ΣΤΑΘΜΕΥΣΗΣ

ΗΜΕΡΟΜΗΝΙΑ: ΔΕΚΕΜΒΡΙΟΣ 2019	ΚΛΙΜΑΚΑ : 1:1.500
ΥΠΟΓΡΑΦΗ / ΣΦΡΑΓΙΔΑ: ΧΡΥΣΟΣΤΟΜΟΣ ΡΙΖΟΜΥΛΙΩΤΗΣ ΝΟΜΙΜΟΣ ΚΟΙΝΟΣ ΕΚΠΡΟΣΩΠΟΣ	ΑΡΙΘΜΟΣ ΣΧΕΔΙΟΥ : **Α-14**
ΚΩΔΙΚΟΣ ΣΧΕΔΙΟΥ:	**9668-Α-ΣΧ-14-Α**