


ΑΠΟΣΠΑΣΜΑ ΑΠΟ ΕΓΚΕΚΡΙΜΕΝΟ ΡΥΘΜΟΤΟΜΙΚΟ ΣΧΕΔΙΟ



ΑΠΟΣΠΑΣΜΑ ΑΠΟ ΟΡΘΟΦΩΤΟΧΑΡΤΗ ΕΘΝΙΚΟΥ ΚΤΗΜΑΤΟΛΟΓΙΟΥ

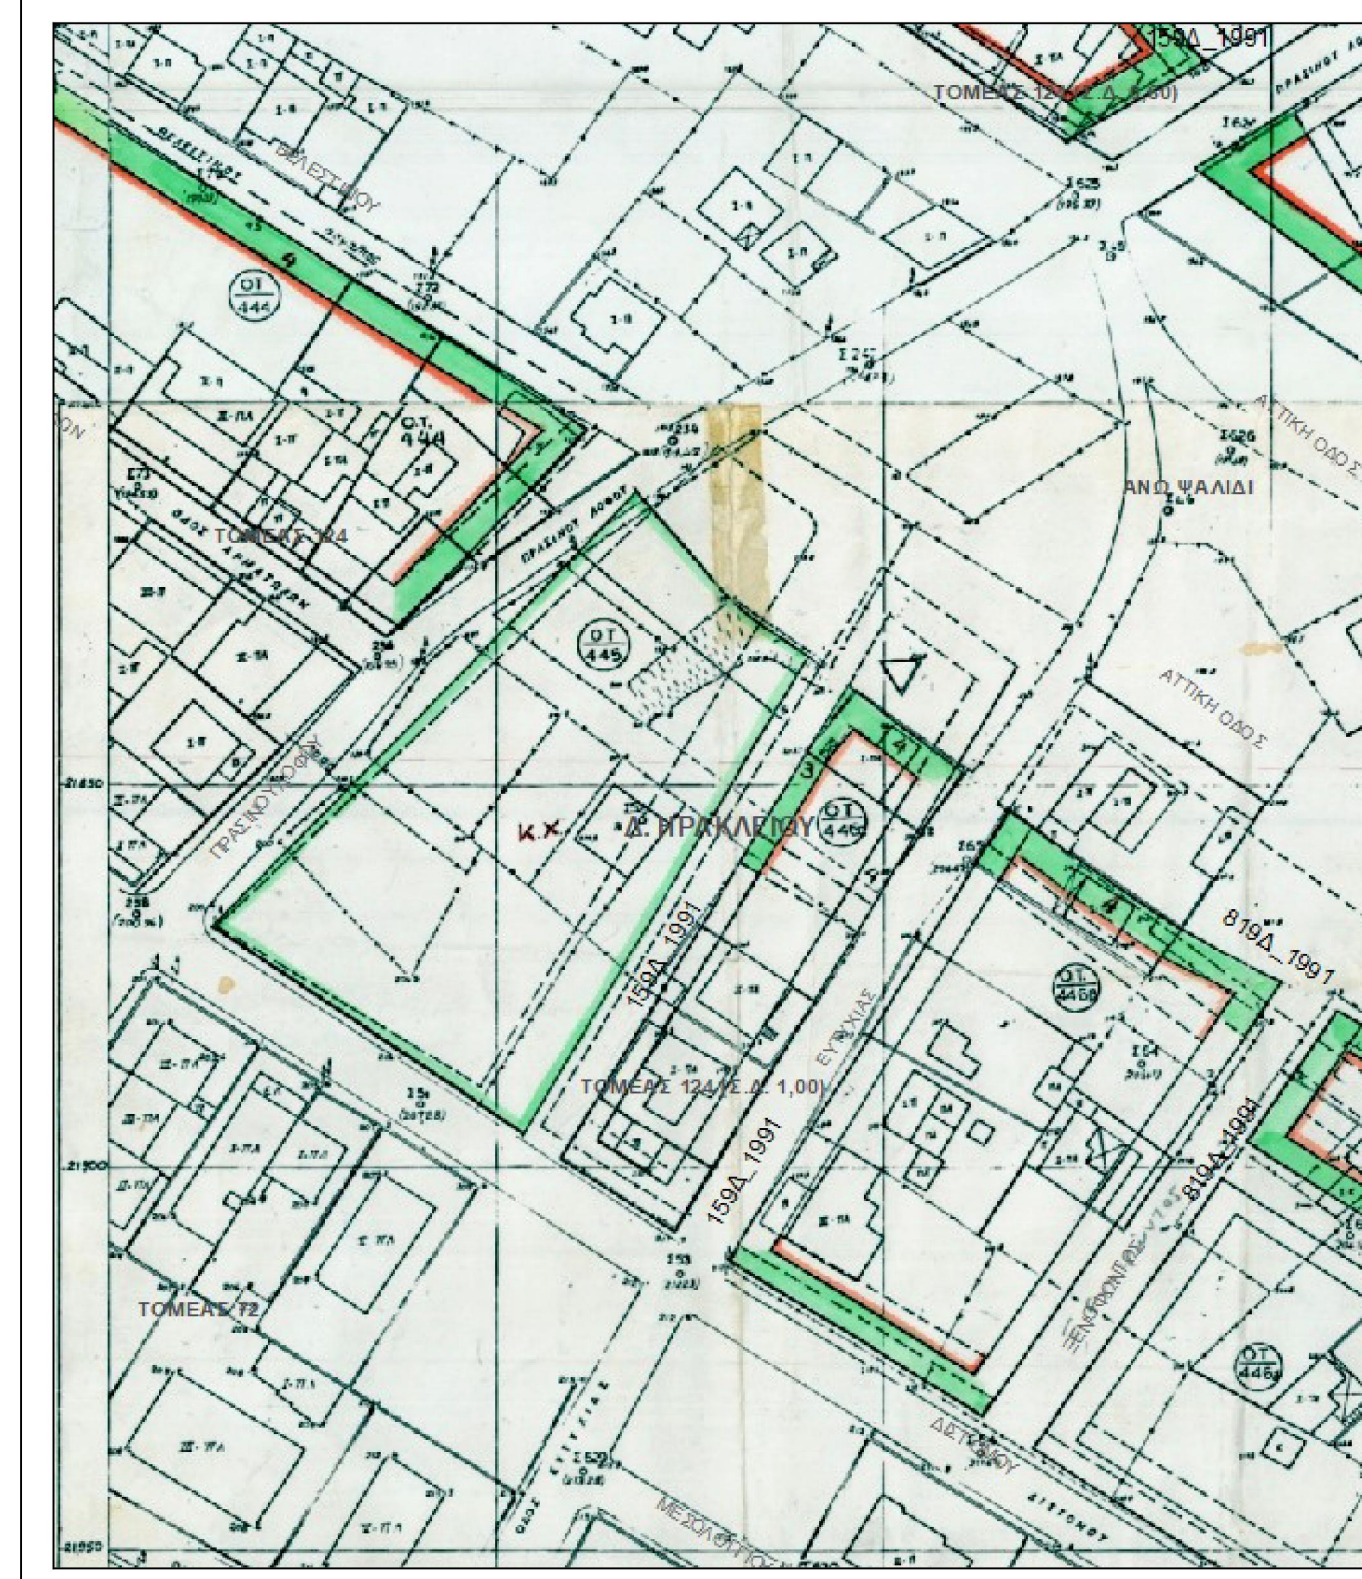

- Με το από 18/07/75 Π.Δ. (ΦΕΚ 211/17-09-75) εντάχθηκε η αντίστοιχη περιοχή στο σχέδιο πόλης και το Ο.Τ. 445 με διαφορετικό, από το σημερινό του, περιγύρισμα, καθορισμένο ως κοινόχρηστος χώρος πρασίνου.
- Με τις τροποποιήσεις έτους 1979 (ΦΕΚ 32/20-01-1979), 1983 (ΦΕΚ 693/21-11-1983), 1991 (ΦΕΚ 150/05-4-91) και 1995 (ΦΕΚ 299/010-05-1995) αναθεωρήθηκε το ρυθμοτομικό σχέδιο του Δήμου μας και το Ο.Τ. 445 εξαίρεση τη σημερινή μορφή, χωρίς όμως να ακολουθεί κατά τον κοινόχρηστο χαρακτήρα του.

Ε (1,2,3,4,5,6,1) = 216.21 μ²

| Σημεία | X | Y | Πλευρές |
|--------|-----------|------------|---------|
| 1 | 480238.12 | 4211561.19 | 10.92 |
| 2 | 480246.95 | 4211554.76 | 0.22 |
| 3 | 480246.82 | 4211554.59 | 19.75 |
| 4 | 480234.67 | 4211539.02 | 10.91 |
| 5 | 480226.03 | 4211545.69 | 19.47 |
| 6 | 480238.00 | 4211561.04 | 0.20 |

Ε (7,8,9,10,11,12,7) = 243.11 μ²

| Σημεία | X | Y | Πλευρές |
|--------|-----------|------------|---------|
| 7 | 480179.96 | 4211525.51 | 1.14 |
| 8 | 480180.86 | 4211524.82 | 20.69 |
| 9 | 480197.31 | 4211512.27 | 9.89 |
| 10 | 480192.06 | 4211503.90 | 22.62 |
| 11 | 480173.20 | 4211516.40 | 1.34 |
| 12 | 480172.09 | 4211517.14 | 11.49 |

Ελληνικό Γεωδαιτικό Σύστημα Αναφοράς 1987 (Ε.Γ.Σ.Α. '87)
 Ελλειμματικές αναφοράς: GRS 80 (a = 6 376 137 m, 1/f = 298.257222101)
 Προβολή: Εγκάρσια Μερκατορική
 Κεντρικός Μεσημβρινός: λ = 24° 00' 00" με Κο = 0.999600
 Τετμημένη Κεντρικού Μεσημβρινού: +500
 Γεωγραφικό Πλάτος Αναφοράς: 0° 00' 00"

ΠΑΡΑΤΗΡΗΣΕΙΣ

Η ιδιοκτησία 01 με στοιχεία (1,2,3,4,5,6,1) έχει εμβαδό 216.21 τ.μ. και φερόμενους ιδιοκτήτες την Καραπαλιού Ειρήνη και την Καραπαλιού Σοφία.
 Τμήμα της ιδιοκτησίας 01 με στοιχεία (6,3,4,5,6) εμβαδού 213,96 τ.μ. βρίσκεται εντός του ΚΧ445.
 Ενώ τμήμα της ιδιοκτησίας 01 με στοιχεία (1,2,3,6,1) εμβαδού 2.25 τ.μ. ρυθμοτομείται από εγκεκριμένο δρόμο.
 Η ιδιοκτησία 02 με στοιχεία (7,8,9,10,11,12,7) έχει εμβαδό 243.11 τ.μ. και φερόμενη ιδιοκτήτρια την Μπακάλου Αλεξάνδρα του Δημητρίου.
 Τμήμα της ιδιοκτησίας 02 με στοιχεία (8,9,10,11,8) εμβαδού 229,08 τ.μ. βρίσκεται εντός του ΚΧ445.
 Ενώ τμήμα της ιδιοκτησίας 02 με στοιχεία (7,8,11,12,7) εμβαδού 14,03 τ.μ. ρυθμοτομείται από εγκεκριμένο δρόμο.

| ΙΔΙΟΚΤΗΣΙΑ | ΑΡΧΙΚΗ ΕΠΙΦΑΝΕΙΑ | ΡΥΘΜΟΤΟΜΟΥΜΕΝΗ ΕΠΙΦΑΝΕΙΑ ΑΠΟ ΕΓΚΕΚΡ. ΔΡΟΜΟ | ΑΠΟΜΕΝΟΥΣΑ ΕΠΙΦΑΝΕΙΑ ΕΝΤΟΣ ΚΧ445 |
|------------|-----------------------------------|--|----------------------------------|
| 01 | (1,2,3,4,5,6,1) 216.21 Τ.Μ. | (1,2,3,6,1) 2.25 Τ.Μ. | (6,3,4,5,6) 213.96 Τ.Μ. |
| 02 | (7,8,9,10,11,12,7) 243.11 Τ.Μ. | (7,8,11,12,7) 14.03 Τ.Μ. | (8,9,10,11,8) 229.08 Τ.Μ. |

ΕΛΛΗΝΙΚΗ ΔΗΜΟΚΡΑΤΙΑ
 ΝΟΜΟΣ ΑΤΤΙΚΗΣ
 ΔΗΜΟΣ ΗΡΑΚΛΕΙΟΥ
 ΔΙΕΥΘΥΝΣΗ ΠΟΛΕΟΔΟΜΙΑΣ & ΤΕΧΝΙΚΩΝ ΥΠΗΡΕΣΙΩΝ

ΘΕΣΗ: ΚΧ 445- ΔΗΜΟΥ ΗΡΑΚΛΕΙΟΥ

Θέμα: Τοπογραφικό Διάγραμμα

Ημερομηνία: Μάρτιος 2021 **Κλίμακα: 1:500**

Ο συντάξας **Θεώρηση**