




ΟΔΟΣ Ν. ΚΑΖΑΝΤΖΑΚΗ

ΟΔΟΣ Β. ΛΟΓΘΕΤΙΔΗ

ΥΠΟΜΝΗΜΑ ΣΥΜΒΟΛΙΣΜΟΥ ΣΧΕΔΙΑΣΗΣ

	Α007	ΣΥΜΒΟΛΟ ΠΑΡΑΠΟΜΠΗΣ ΓΕΝΙΚΗΣ ΤΟΜΗΣ
	Α012	ΣΥΜΒΟΛΟ ΠΑΡΑΠΟΜΠΗΣ ΚΑΤΑΣΚΕΥΑΣΤΙΚΗΣ ΤΟΜΗΣ
	Α013	ΣΥΜΒΟΛΟ ΠΑΡΑΠΟΜΠΗΣ ΚΑΤΑΣΚΕΥΑΣΤΙΚΗΣ ΤΟΜΗΣ Ή ΛΕΠΤΟΜΕΡΕΙΑΣ (ΚΑΤΩΦΗ -ΤΟΜΗ)
	ΠΡΕΚΙ ΘΥΡΑΣ ΠΛΑΤΟΣ ΘΥΡΑΣ	ΣΥΜΒΟΛΟ ΘΥΡΑΣ
	ΠΟΣΑ ΠΑΡΑΥΡΟΥ ΠΛΑΤΟΣ ΠΑΡΑΥΡΟΥ	ΣΥΜΒΟΛΟ ΠΑΡΑΥΡΟΥ
	±2.30 ±2.25	ΣΤΑΘΜΗ ΤΕΛΙΚΟΥ ΔΑΠΕΔΟΥ ΣΤΑΘΜΗ ΠΛΑΚΑΣ ΣΚΥΡΟΔΕΜΑΤΟΣ
	±0.05 ±0.00	ΣΤΑΘΜΗ ΤΕΛΙΚΟΥ ΔΑΠΕΔΟΥ ΣΤΑΘΜΗ ΠΛΑΚΑΣ ΣΚΥΡΟΔΕΜΑΤΟΣ
	±0.00 ±0.08	ΣΤΑΘΜΗ ΤΕΛΙΚΟΥ ΔΑΠΕΔΟΥ ΣΤΑΘΜΗ ΠΛΑΚΑΣ ΣΚΥΡΟΔΕΜΑΤΟΣ
		ΟΠΛΙΣΜΕΝΟ ΣΚΥΡΟΔΕΜΑ
		ΤΟΙΧΟΠΟΙΑ ΑΠΟ ΟΠΤΟΓΛΑΥΒΩΔΟΜΗ
		ΤΟΙΧΟΠΟΙΑ ΑΠΟ ΓΥΦΟΣΑΝΙΔΑ
		SHAFT ΣΕ ΔΑΠΕΔΟ (Η ΚΑΙ ΟΡΟΦΗ)

ΔΗΜΟΣ ΗΡΑΚΛΕΙΟΥ ΑΤΤΙΚΗΣ	
ΕΡΓΟ : ΕΝΕΡΓΕΙΑΚΗ ΜΕΛΕΤΗ ΓΙΑ ΤΟ ΕΡΓΟ "ΕΝΕΡΓΕΙΑΚΗ ΑΝΑΒΑΘΜΙΣΗ ΔΗΜΟΤΙΚΟΥ ΑΘΛΗΤΙΚΟΥ ΚΕΝΤΡΟΥ ΗΡΑΚΛΕΙΟΥ ΑΤΤΙΚΗΣ"	
ΘΕΣΗ ΕΡΓΟΥ : ΟΔΟΣ Ν. ΚΑΖΑΝΤΖΑΚΗ κ Β. ΛΟΓΘΕΤΙΔΗ, Τ.Κ. 141 21	
ΕΡΓΟΔΟΤΗΣ : ΔΗΜΟΣ ΗΡΑΚΛΕΙΟΥ ΑΤΤΙΚΗΣ	
ΤΙΤΛΟΣ ΣΧΕΔΙΟΥ : ΑΡΧΙΤΕΚΤΟΝΙΚΑ-ΔΙΑΜΟΡΦΩΣΗ ΚΑΤΟΨΗ ΥΠΟΓΕΙΟΥ ΔΗΜΟΤΙΚΟ ΑΘΛΗΤΙΚΟ ΚΕΝΤΡΟ	ορ. ΣΧ. ΑΡΔ-1
ΣΤΑΔΙΟ ΜΕΛΕΤΗΣ : ΜΕΛΕΤΗ ΕΝΕΡΓΕΙΑΚΗΣ ΑΝΑΒΑΘΜΙΣΗΣ	ΚΛΙΜΑΚΑ : 1:50
	ΗΜΕΡΟΜΗΝΙΑ : ΙΟΥΛΙΟΣ 2019
ΟΙ ΜΕΛΕΤΗΤΕΣ Ηράκλειο Ατ., 12/11/2019 Συντάχθηκε Μαρία Σαραφίδου Πολιτικός Μηχανικός	ΕΛΕΓΧΘΗΚΕ Ηράκλειο Ατ., 12/11/2019 Γιώργος Τσακαλίδης Μηχανολόγος Μηχανικός Προϊκτ. Τμήμ. Υποδομών, Σχεδιαστικών & Κινημ. Ρυθμίσεων
ΘΕΩΡΗΘΗΚΕ Ο ΠΡΟΣΤΑΤΕΜΕΝΟΣ Ηράκλειο Ατ., 12/11/2019 	

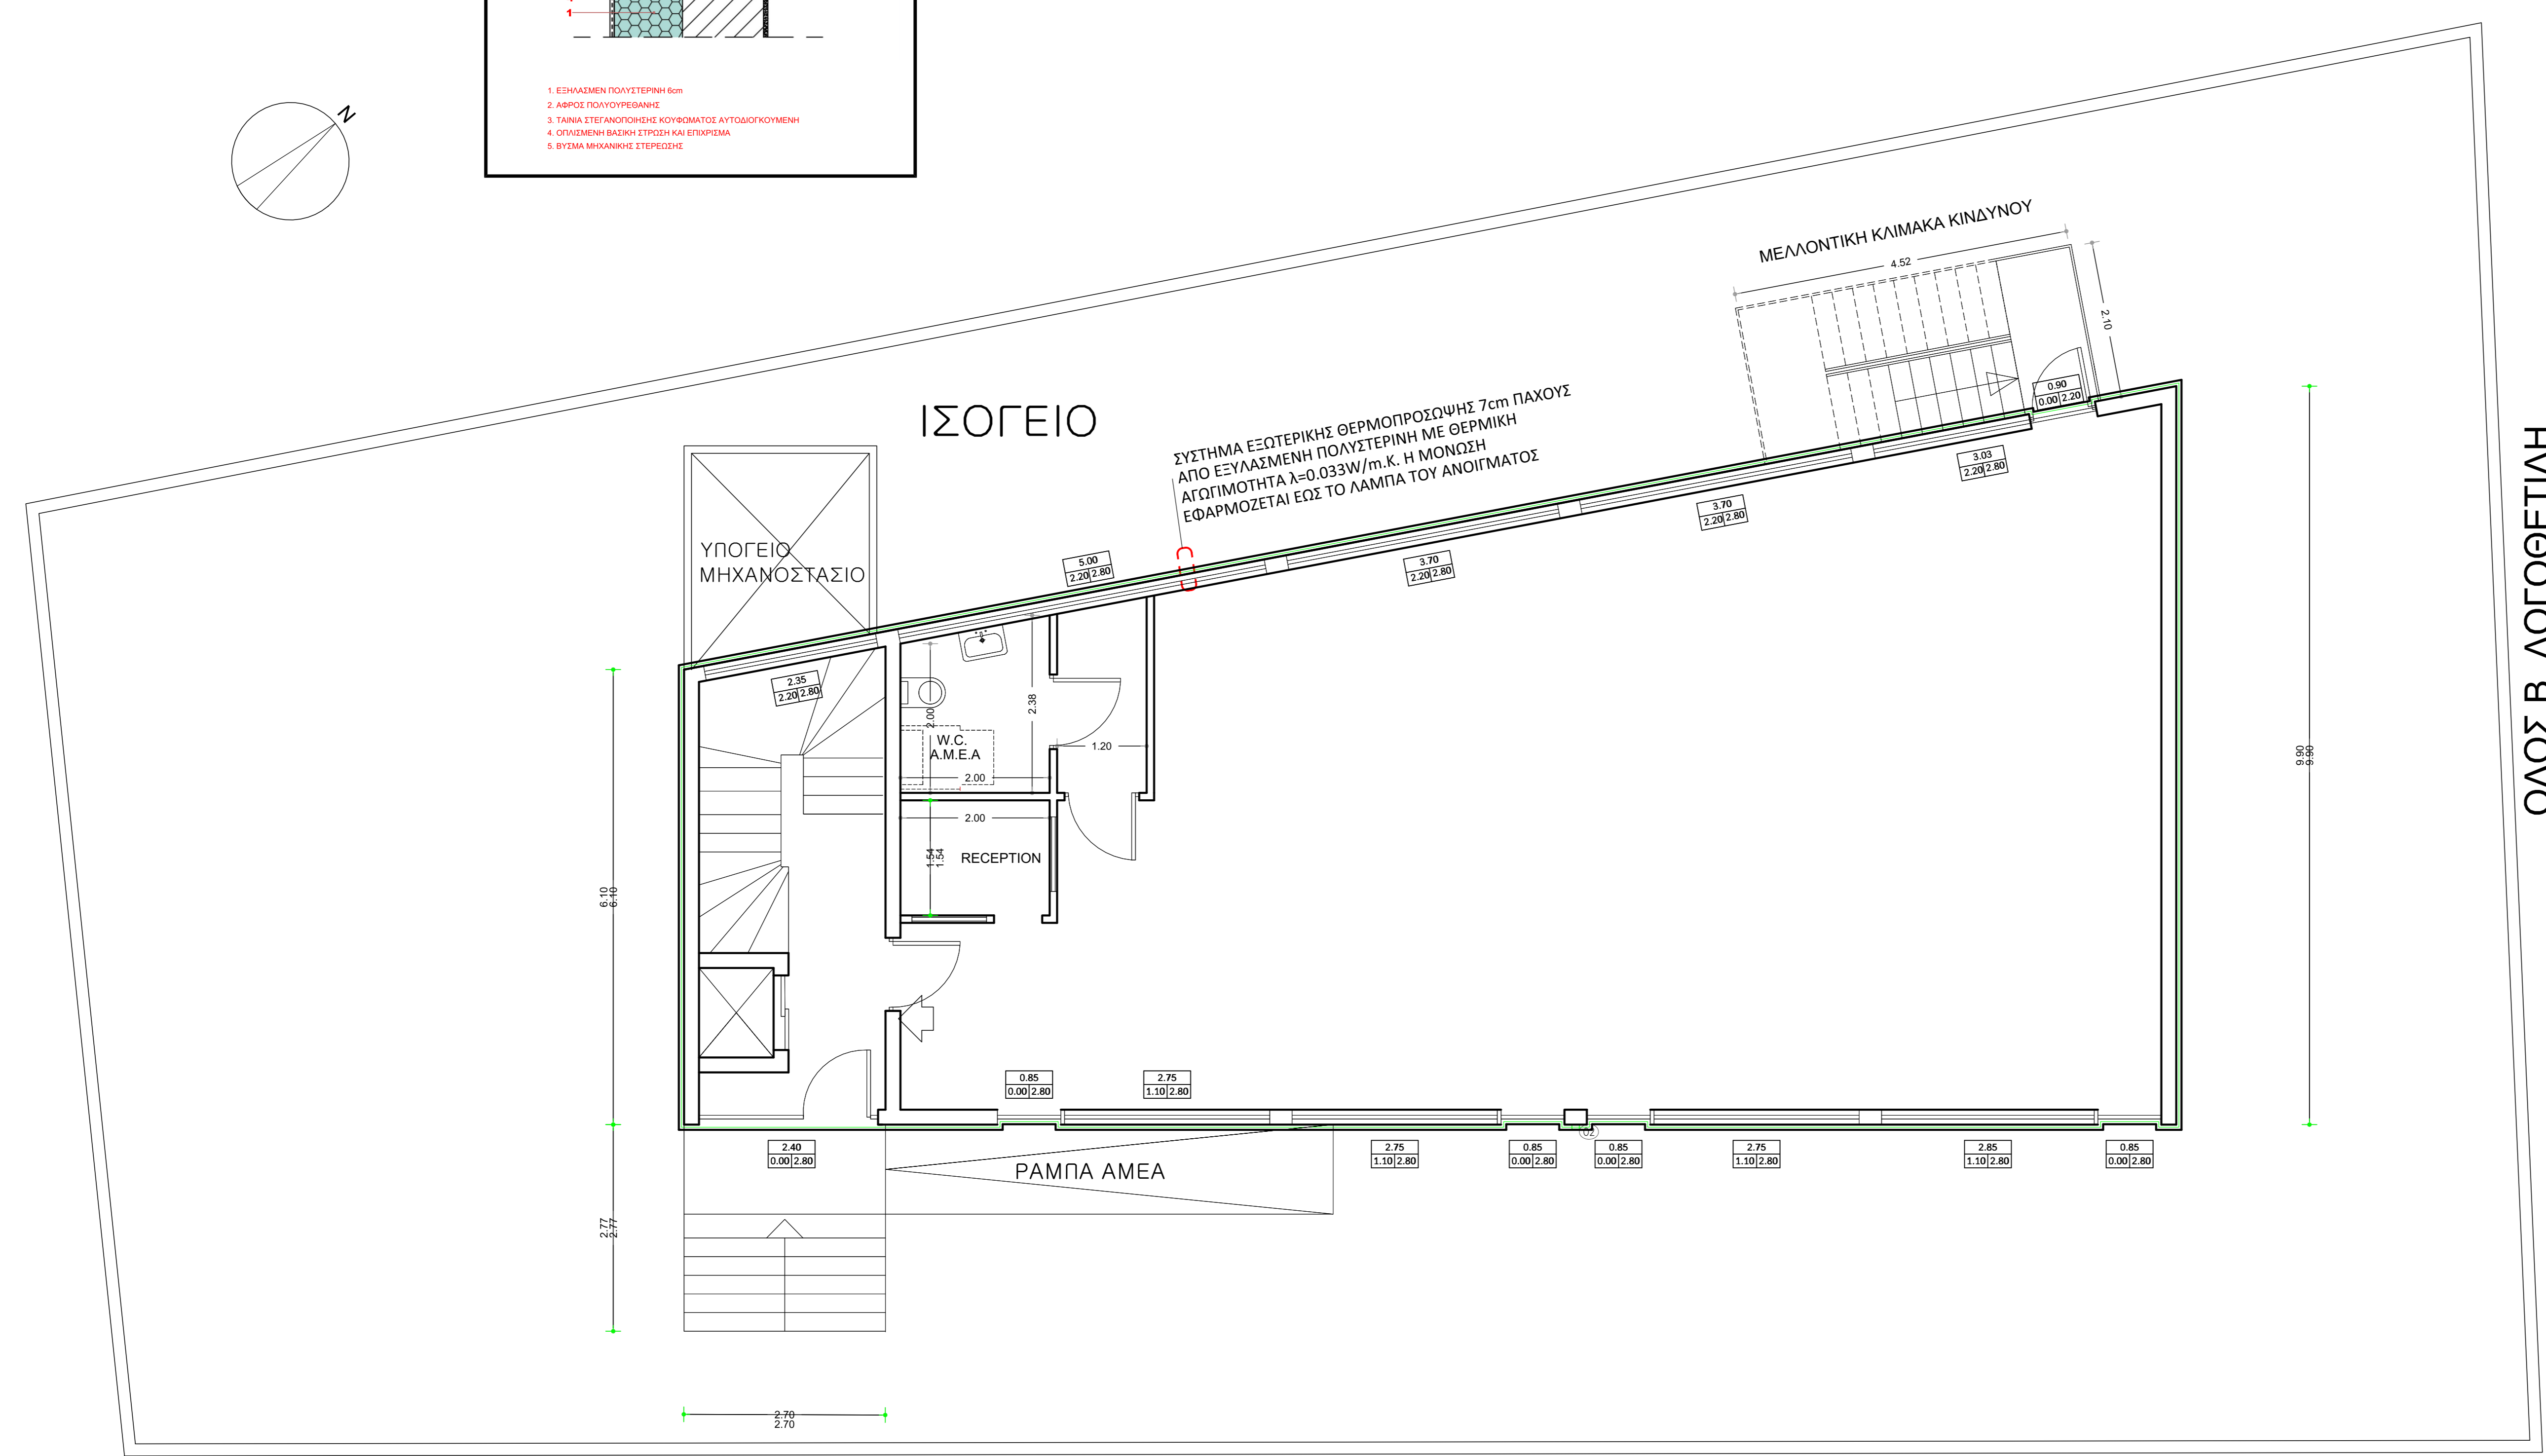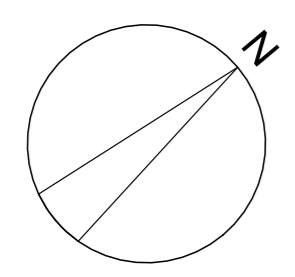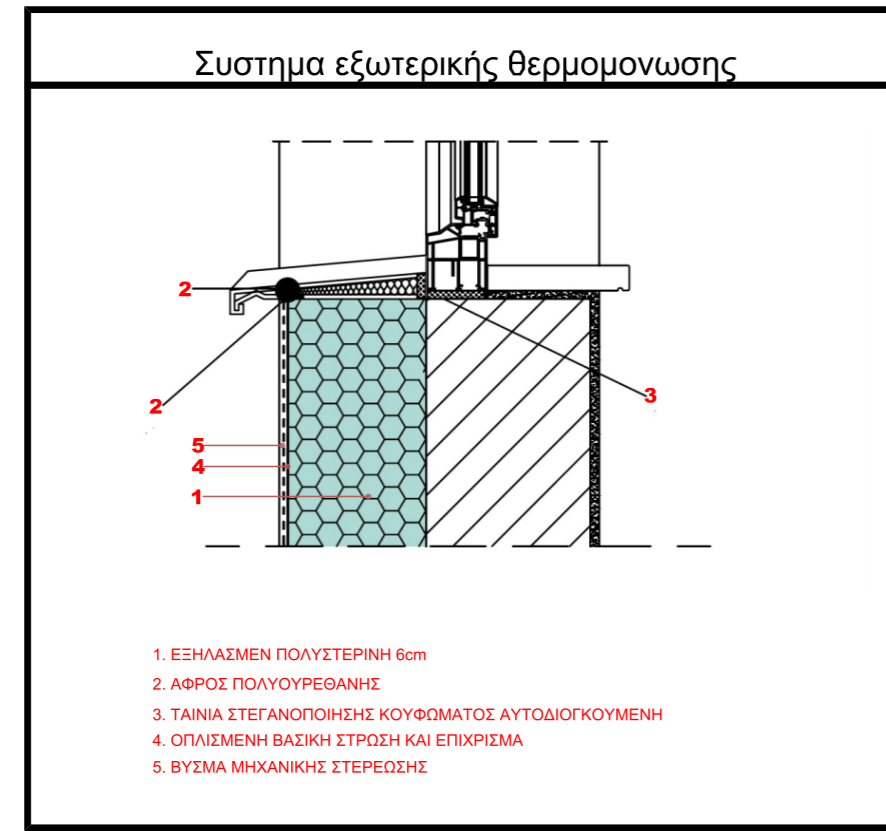




ΥΠΟΜΝΗΜΑ ΣΥΜΒΟΛΙΣΜΟΥ ΣΧΕΔΙΑΣΗΣ

	ΣΥΜΒΟΛΟ ΠΑΡΑΠΟΙΗΣΗΣ ΓΕΝΙΚΗΣ ΤΟΜΗΣ
	ΣΥΜΒΟΛΟ ΠΑΡΑΠΟΙΗΣΗΣ ΚΑΤΑΣΚΕΥΑΣΤΙΚΗΣ ΤΟΜΗΣ
	ΣΥΜΒΟΛΟ ΠΑΡΑΠΟΙΗΣΗΣ ΚΑΤΑΣΚΕΥΑΣΤΙΚΗΣ ΤΟΜΗΣ Ή ΛΕΠΤΟΜΕΡΕΙΑΣ (ΚΑΤΟΨΗ -ΤΟΜΗ)
	ΠΡΕΚΙ ΘΥΡΑΣ ΠΛΑΤΟΣ ΘΥΡΑΣ
	ΠΟΛΙΑ ΠΑΡΑΒΥΡΟΥ ΠΛΑΤΟΣ ΠΑΡΑΒΥΡΟΥ
	ΠΡΕΚΙ ΠΑΡΑΒΥΡΟΥ
	ΣΤΑΘΜΗ ΤΕΛΙΚΟΥ ΔΑΠΕΔΟΥ
	ΣΤΑΘΜΗ ΠΛΑΚΑΣ ΣΚΥΡΟΔΕΜΑΤΟΣ
	ΣΤΑΘΜΗ ΤΕΛΙΚΟΥ ΔΑΠΕΔΟΥ
	ΣΤΑΘΜΗ ΠΛΑΚΑΣ ΣΚΥΡΟΔΕΜΑΤΟΣ
	ΣΤΑΘΜΗ ΤΕΛΙΚΟΥ ΔΑΠΕΔΟΥ
	ΣΤΑΘΜΗ ΠΛΑΚΑΣ ΣΚΥΡΟΔΕΜΑΤΟΣ
	ΟΠΛΙΣΜΕΝΟ ΣΚΥΡΟΔΕΜΑ
	ΤΟΙΧΟΠΟΙΑ ΑΠΟ ΟΠΤΟΓΛΑΥΘΩΔΟΜΗ
	ΤΟΙΧΟΠΟΙΑ ΑΠΟ ΓΥΦΟΣΑΝΙΔΑ
	SHAFT ΣΕ ΔΑΠΕΔΟ (Η ΚΑΙ ΟΡΟΦΗ)

ΟΔΟΣ Β. ΛΟΓΟΘΕΤΙΔΗ

ΟΔΟΣ Ν. ΚΑΖΑΝΤΖΑΚΗ

		ΔΗΜΟΣ ΗΡΑΚΛΕΙΟΥ ΑΤΤΙΚΗΣ	
ΕΡΓΟ : ΕΝΕΡΓΕΙΑΚΗ ΜΕΛΕΤΗ ΓΙΑ ΤΟ ΕΡΓΟ "ΕΝΕΡΓΕΙΑΚΗ ΑΝΑΒΑΘΜΙΣΗ ΔΗΜΟΤΙΚΟΥ ΑΘΛΗΤΙΚΟΥ ΚΕΝΤΡΟΥ ΗΡΑΚΛΕΙΟΥ ΑΤΤΙΚΗΣ"			
ΘΕΣΗ ΕΡΓΟΥ : ΟΔΟΣ Ν. ΚΑΖΑΝΤΖΑΚΗ κ Β. ΛΟΓΟΘΕΤΙΔΗ, Τ.Κ. 141 21			
ΕΡΓΟΔΟΤΗΣ : ΔΗΜΟΣ ΗΡΑΚΛΕΙΟΥ ΑΤΤΙΚΗΣ			
ΤΙΤΛΟΣ ΣΧΕΔΙΟΥ : ΑΡΧΙΤΕΚΤΟΝΙΚΑ-ΔΙΑΜΟΡΦΩΣΗ ΚΑΤΟΨΗ ΙΣΟΓΕΙΟ ΔΗΜΟΤΙΚΟ ΑΘΛΗΤΙΚΟ ΚΕΝΤΡΟ			ορ. ΣΧ. ΑΡΔ-2
ΣΤΑΔΙΟ ΜΕΛΕΤΗΣ : ΜΕΛΕΤΗ ΕΝΕΡΓΕΙΑΚΗΣ ΑΝΑΒΑΘΜΙΣΗΣ			ΚΛΙΜΑΚΑ : 1:50
			ΗΜΕΡΟΜΗΝΙΑ : ΙΟΥΛΙΟΣ 2019
ΟΙ ΜΕΛΗΤΗΣΣ Ηράκλειο Αττ., 12/11/2019 Συντάχθηκε	ΕΛΕΓΧΘΗΚΕ Ηράκλειο Αττ., 12/11/2019	ΘΕΩΡΗΘΗΚΕ Ο ΠΡΟΪΣΤΑΜΕΝΟΣ Ηράκλειο Αττ., 12/11/2019	
 Μαρία Σαραφίδου Πολιτικός Μηχανικός	 Γιώργος Τσακαλίδης Μηχανολόγος Μηχανικός Πρόσφ. Τμήμ. Υποδομών, Σχεδιαστικών & Κινη. Ρυθμίσεων		

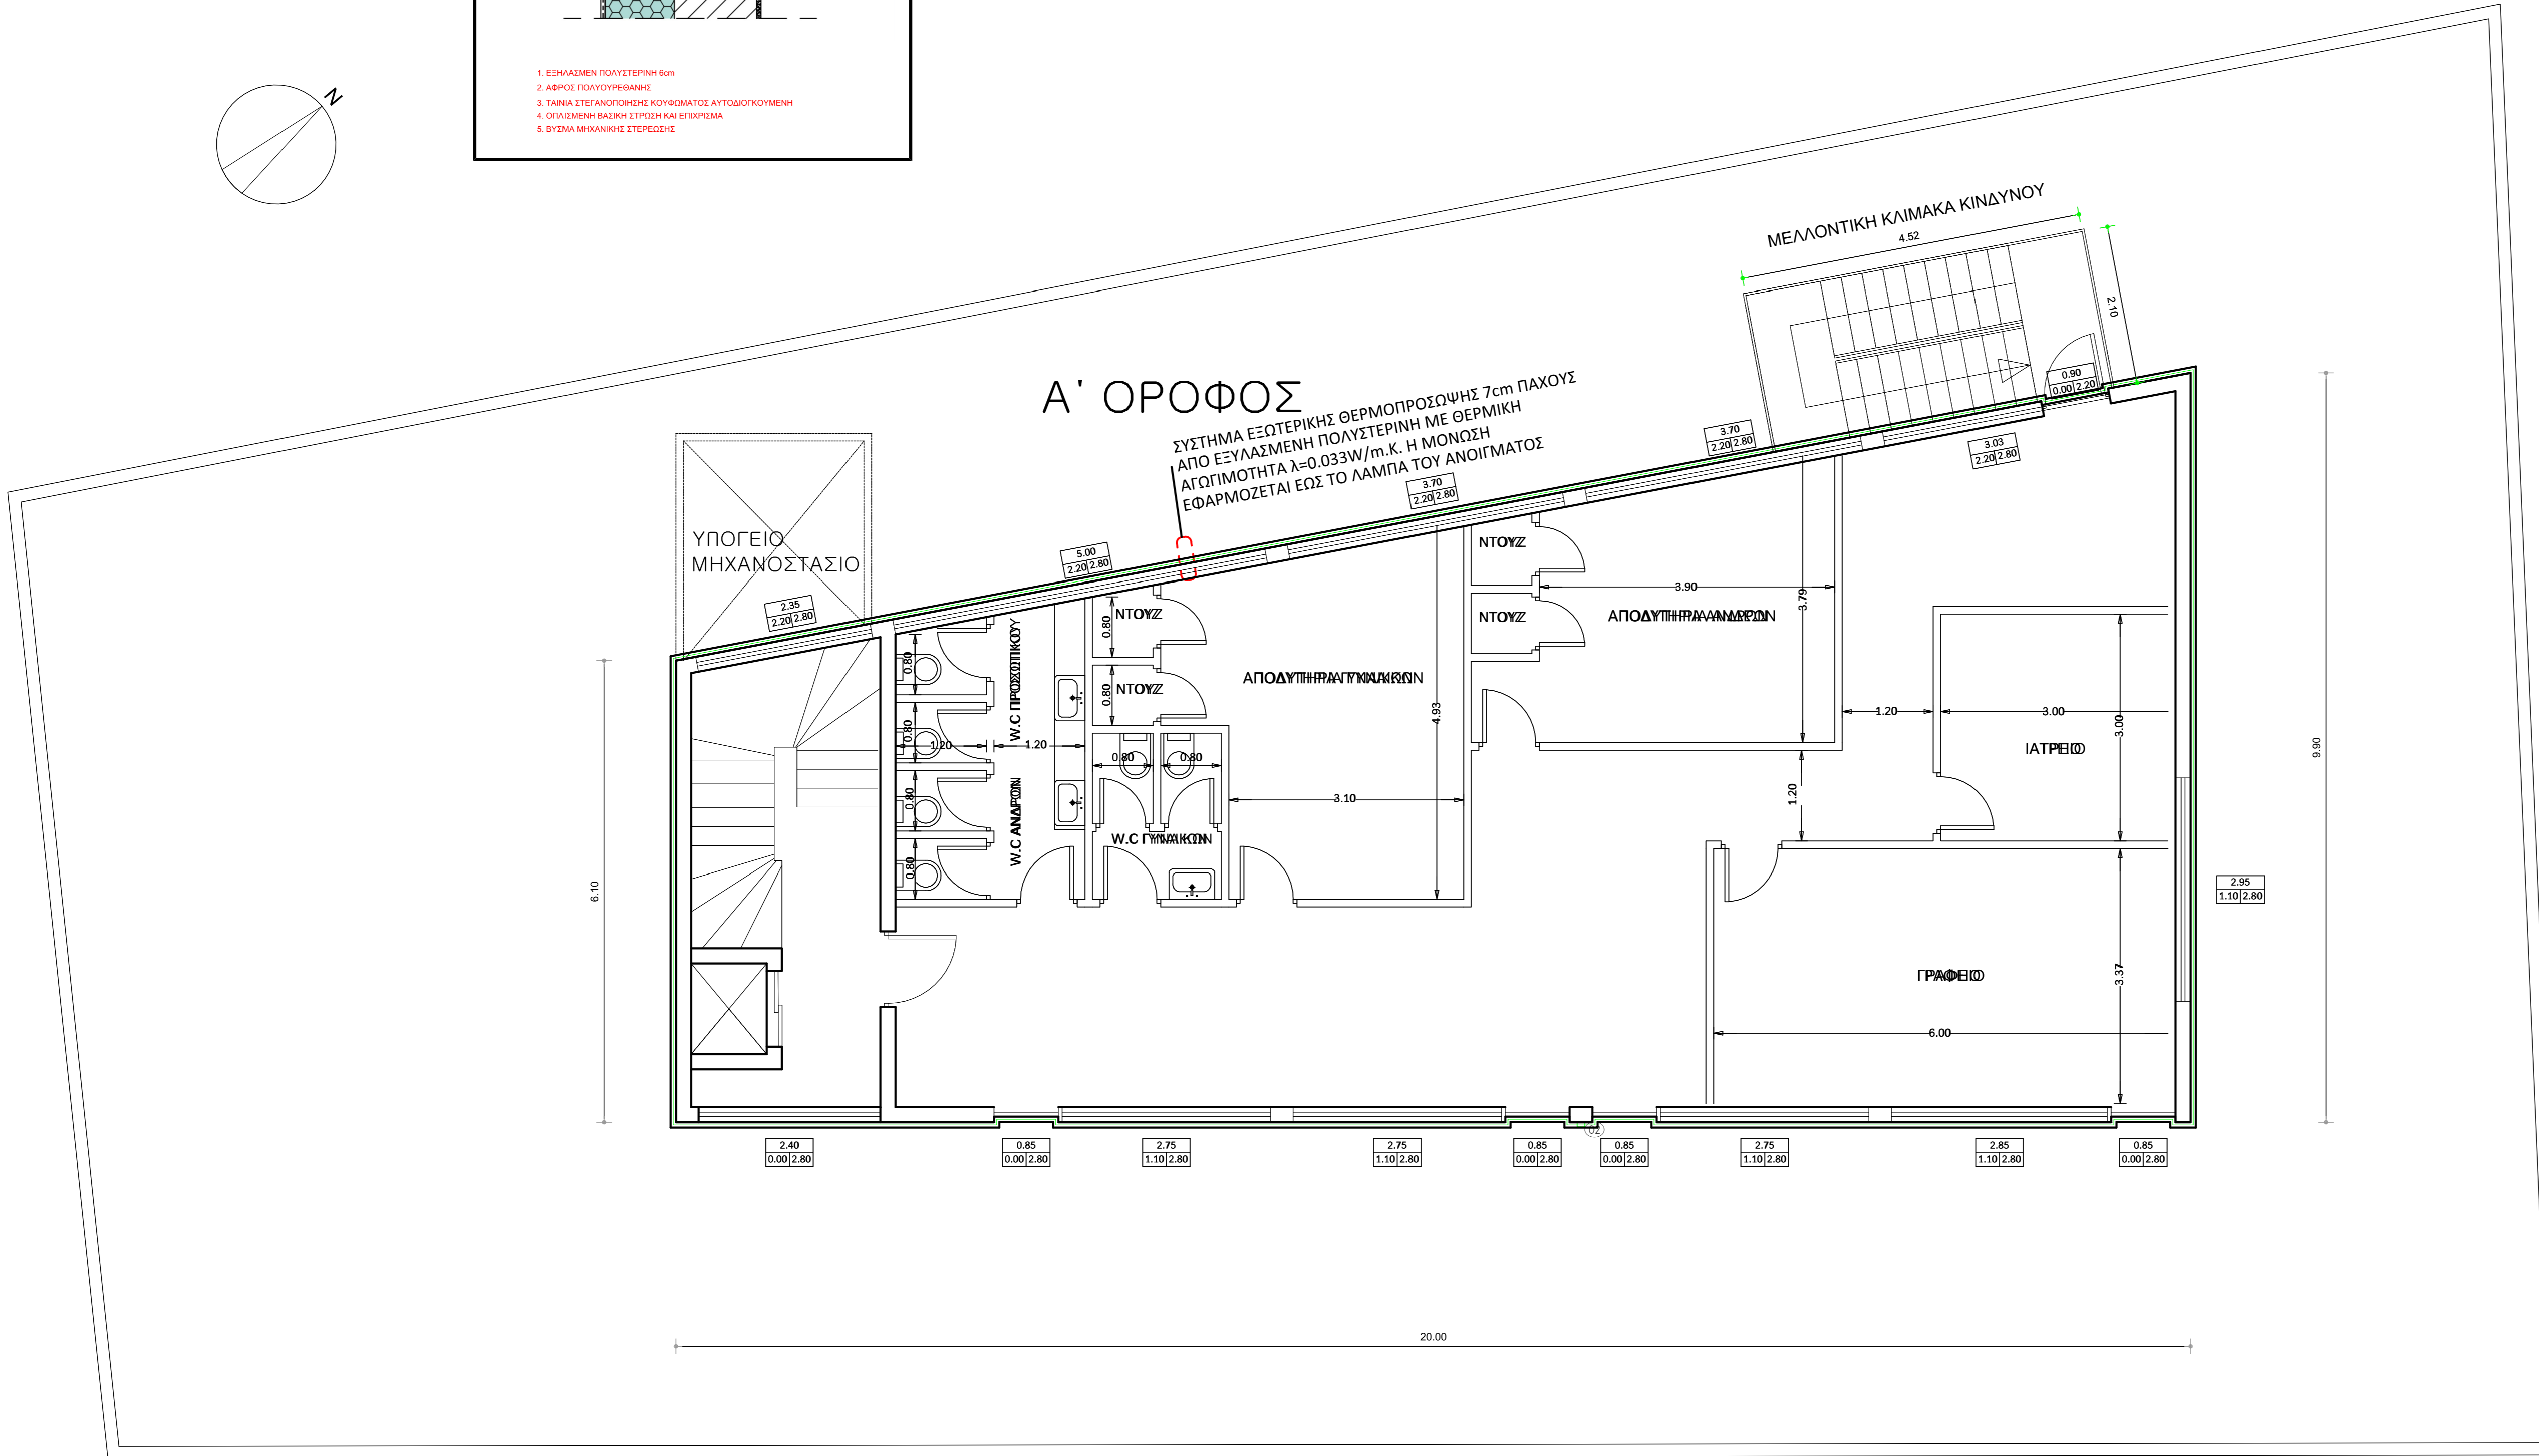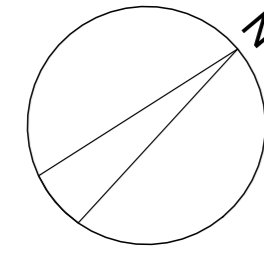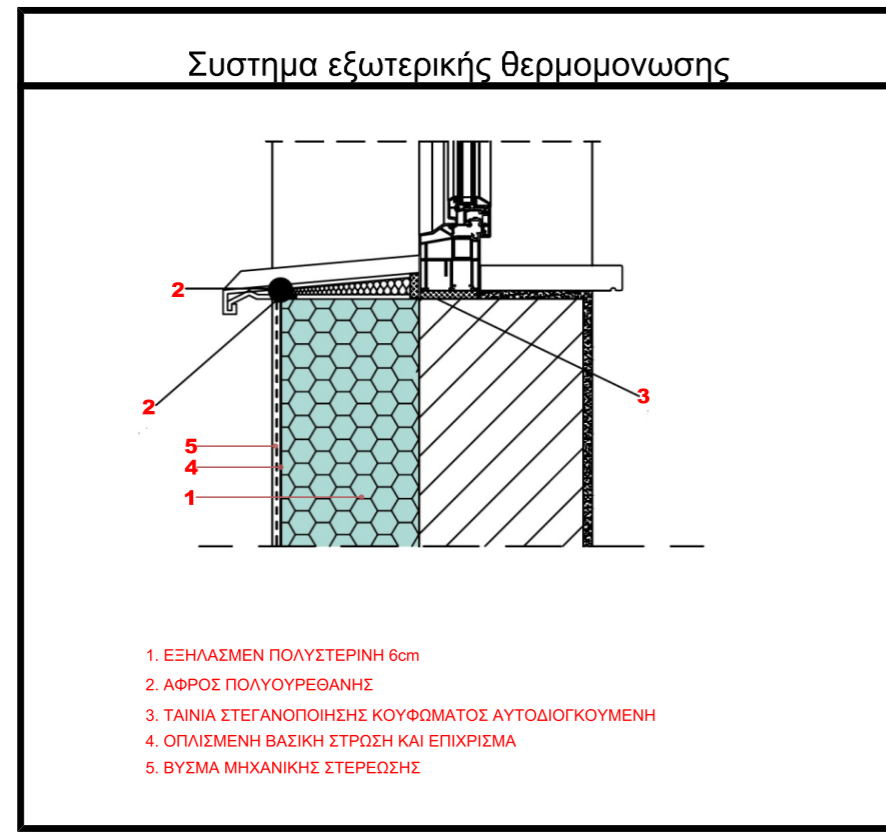




ΟΔΟΣ Ν. ΚΑΖΑΝΤΖΑΚΗ

ΥΠΟΜΝΗΜΑ ΣΥΜΒΟΛΙΣΜΟΥ ΣΧΕΔΙΑΣΗΣ

	ΣΥΜΒΟΛΟ ΠΑΡΑΠΟΜΠΗΣ ΓΕΝΙΚΗΣ ΤΟΜΗΣ
	ΣΥΜΒΟΛΟ ΠΑΡΑΠΟΜΠΗΣ ΚΑΤΑΣΚΕΥΑΣΤΙΚΗΣ ΤΟΜΗΣ
	ΣΥΜΒΟΛΟ ΠΑΡΑΠΟΜΠΗΣ ΚΑΤΑΣΚΕΥΑΣΤΙΚΗΣ ΤΟΜΗΣ Ή ΛΕΠΤΟΜΕΡΕΙΑΣ (ΚΑΤ'ΟΨΗ -ΤΟΜΗ)
	ΠΡΕΚΙ ΘΥΡΑΣ ΠΛΑΤΟΣ ΘΥΡΑΣ
	ΠΟΔΙΑ ΠΑΡΑΒΥΡΟΥ ΠΛΑΤΟΣ ΠΑΡΑΒΥΡΟΥ
	ΠΡΕΚΙ ΠΑΡΑΒΥΡΟΥ
	ΣΤΑΘΜΗ ΤΕΛΙΚΟΥ ΔΑΠΕΔΟΥ
	ΣΤΑΘΜΗ ΠΛΑΚΑΣ ΣΚΥΡΩΜΑΤΟΣ
	ΣΤΑΘΜΗ ΤΕΛΙΚΟΥ ΔΑΠΕΔΟΥ
	ΣΤΑΘΜΗ ΠΛΑΚΑΣ ΣΚΥΡΩΜΑΤΟΣ
	ΣΤΑΘΜΗ ΤΕΛΙΚΟΥ ΔΑΠΕΔΟΥ
	ΣΤΑΘΜΗ ΠΛΑΚΑΣ ΣΚΥΡΩΜΑΤΟΣ
	ΟΠΛΙΣΜΕΝΟ ΣΚΥΡΩΜΑ
	ΤΟΙΧΟΠΟΙΑ ΑΠΟ ΟΠΤΟΓΛΑΥΒΩΔΟΜΗ
	ΤΟΙΧΟΠΟΙΑ ΑΠΟ ΓΥΦΩΣΑΝΙΔΑ
	SHAFT ΣΕ ΔΑΠΕΔΟ (Η ΚΑΙ ΟΡΟΦΗ)

ΟΔΟΣ Β. ΛΟΓΘΕΤΙΔΗ

ΔΗΜΟΣ ΗΡΑΚΛΕΙΟΥ ΑΤΤΙΚΗΣ		
ΕΡΓΟ :	ΕΝΕΡΓΕΙΑΚΗ ΜΕΛΕΤΗ ΓΙΑ ΤΟ ΕΡΓΟ "ΕΝΕΡΓΕΙΑΚΗ ΑΝΑΒΑΘΜΙΣΗ ΔΗΜΟΤΙΚΟΥ ΑΘΛΗΤΙΚΟΥ ΚΕΝΤΡΟΥ ΗΡΑΚΛΕΙΟΥ ΑΤΤΙΚΗΣ"	
ΘΕΣΗ ΕΡΓΟΥ :	ΟΔΟΣ Ν. ΚΑΖΑΝΤΖΑΚΗ κ Β. ΛΟΓΘΕΤΙΔΗ, Τ.Κ. 141 21	
ΕΡΓΟΔΟΤΗΣ :	ΔΗΜΟΣ ΗΡΑΚΛΕΙΟΥ ΑΤΤΙΚΗΣ	
ΤΙΤΛΟΣ ΣΧΕΔΙΟΥ :	ΑΡΧΙΤΕΚΤΟΝΙΚΑ-ΔΙΑΜΟΡΦΩΣΗ ΚΑΤΟΨΗ Α ΟΡΟΦΟΥ ΔΗΜΟΤΙΚΟ ΑΘΛΗΤΙΚΟ ΚΕΝΤΡΟ	
ΣΤΑΔΙΟ ΜΕΛΕΤΗΣ :	ΜΕΛΕΤΗ ΕΝΕΡΓΕΙΑΚΗΣ ΑΝΑΒΑΘΜΙΣΗΣ	
ορ. ΣΧ.	ΑΡΔ-3	
ΚΛΙΜΑΚΑ :	1:50	
ΗΜΕΡΟΜΗΝΙΑ :	ΙΟΥΛΙΟΣ 2019	
ΟΙ ΜΕΛΗΤΗΣ	ΕΛΕΓΧΘΗΚΕ	ΘΕΩΡΗΘΗΚΕ
Ηράκλειο Αττ., 12/11/2019 Συντάχθηκε	Ηράκλειο Αττ., 12/11/2019	Ο ΠΡΟΣΤΑΜΕΝΟΣ
Μαρία Σαραφίδου Πολιτικός Μηχανικός	Γιώργος Τσακαλός Μηχανικός Μηχανικός Προϊκτ. Τμήμ. Υποδομών, Σχεδιαστικών & Κινημ. Ρυθμίσεων	Μαρία Σαραφίδου Πρόεδρος Κοινωνίας Δήμος Ηρακλείου Αττικής

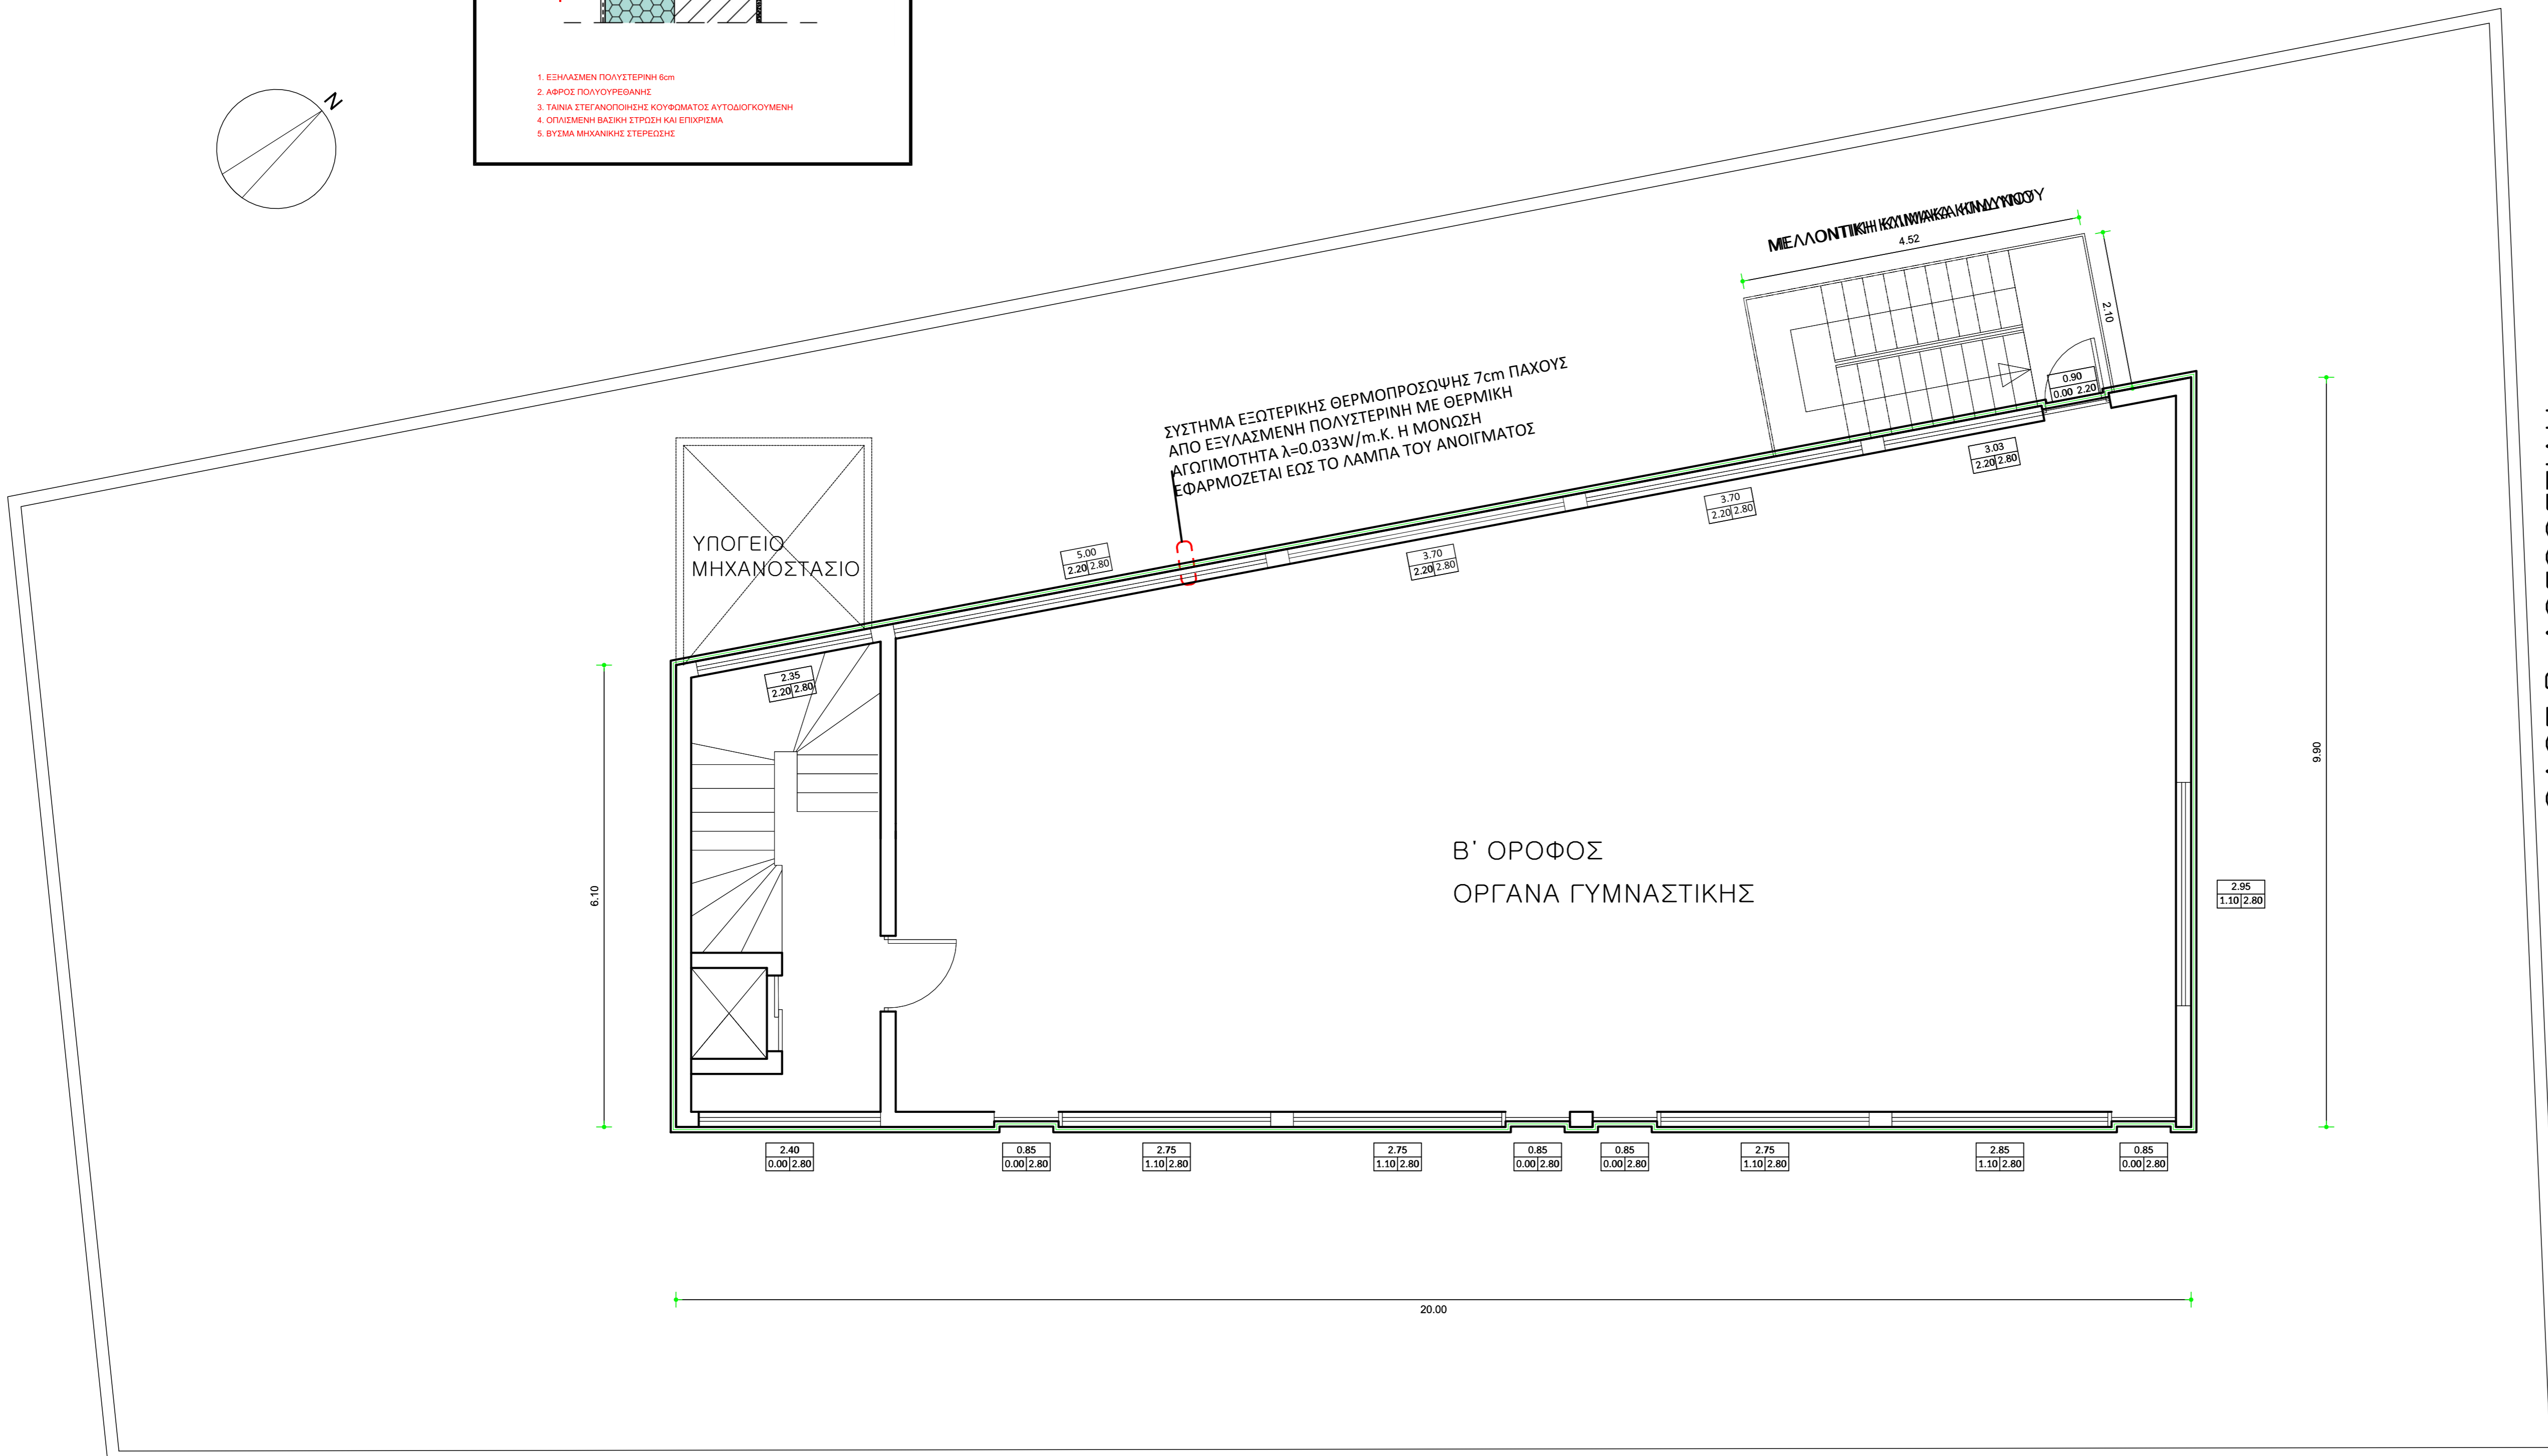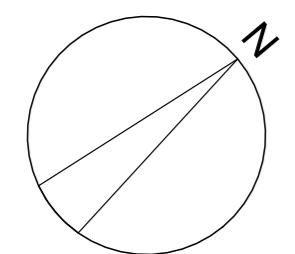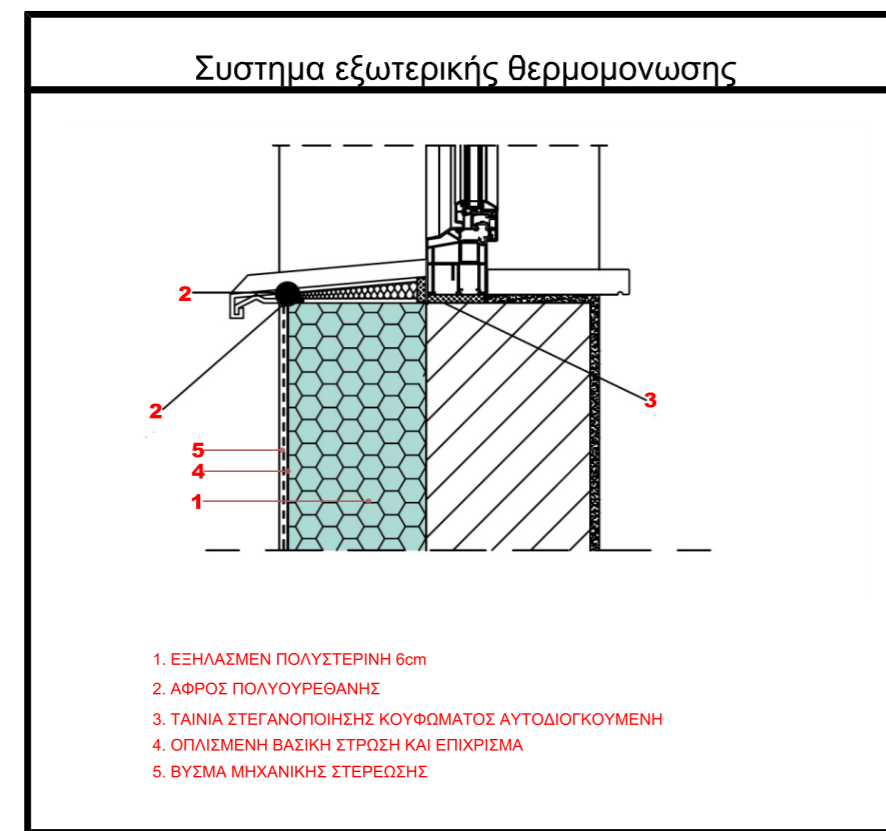

ΟΔΟΣ Ν. ΚΑΖΑΝΤΖΑΚΗ

ΟΔΟΣ Β. ΛΟΓΟΘΕΤΙΔΗ

ΥΠΟΜΝΗΜΑ ΣΥΜΒΟΛΙΣΜΟΥ ΣΧΕΔΙΑΣΗΣ

	ΣΥΜΒΟΛΟ ΠΑΡΑΠΟΜΠΗΣ ΓΕΝΙΚΗΣ ΤΟΜΗΣ
	ΣΥΜΒΟΛΟ ΠΑΡΑΠΟΜΠΗΣ ΚΑΤΑΣΚΕΥΑΣΤΙΚΗΣ ΤΟΜΗΣ
	ΣΥΜΒΟΛΟ ΠΑΡΑΠΟΜΠΗΣ ΚΑΤΑΣΚΕΥΑΣΤΙΚΗΣ ΤΟΜΗΣ Ή ΛΕΠΤΟΜΕΡΕΙΑΣ (ΚΑΤΟΨΗ -ΤΟΜΗ)
	ΠΡΕΚΙ ΘΥΡΑΣ ΠΛΑΤΟΣ ΘΥΡΑΣ
	ΠΟΔΙΑ ΠΑΡΑΒΥΡΟΥ ΠΛΑΤΟΣ ΠΑΡΑΒΥΡΟΥ
	ΠΡΕΚΙ ΠΑΡΑΒΥΡΟΥ
	ΣΤΑΘΜΗ ΤΕΛΙΟΥ ΔΑΠΕΔΟΥ ΣΤΑΘΜΗ ΠΛΑΚΑΣ ΣΚΥΡΩΜΑΤΟΣ
	ΣΤΑΘΜΗ ΤΕΛΙΟΥ ΔΑΠΕΔΟΥ ΣΤΑΘΜΗ ΠΛΑΚΑΣ ΣΚΥΡΩΜΑΤΟΣ
	ΣΤΑΘΜΗ ΤΕΛΙΟΥ ΔΑΠΕΔΟΥ ΣΤΑΘΜΗ ΠΛΑΚΑΣ ΣΚΥΡΩΜΑΤΟΣ
	ΟΠΛΙΣΜΕΝΟ ΣΚΥΡΩΜΑ
	ΤΟΙΧΟΠΟΙΑ ΑΠΟ ΟΠΤΟΓΛΑΥΒΩΔΟΜΗ
	ΤΟΙΧΟΠΟΙΑ ΑΠΟ ΓΥΦΟΣΑΝΙΔΑ
	SHAFT ΣΕ ΔΑΠΕΔΟ (Η ΚΑΙ ΟΡΟΦΗ)

ΔΗΜΟΣ ΗΡΑΚΛΕΙΟΥ ΑΤΤΙΚΗΣ

ΕΡΓΟ : ΕΝΕΡΓΕΙΑΚΗ ΜΕΛΕΤΗ ΓΙΑ ΤΟ ΕΡΓΟ "ΕΝΕΡΓΕΙΑΚΗ ΑΝΑΒΑΘΜΙΣΗ ΔΗΜΟΤΙΚΟΥ ΑΘΛΗΤΙΚΟΥ ΚΕΝΤΡΟΥ ΗΡΑΚΛΕΙΟΥ ΑΤΤΙΚΗΣ"

ΘΕΣΗ ΕΡΓΟΥ : ΟΔΟΣ Ν. ΚΑΖΑΝΤΖΑΚΗ κ Β. ΛΟΓΟΘΕΤΙΔΗ, Τ.Κ. 141 21

ΕΡΓΟΔΟΤΗΣ : ΔΗΜΟΣ ΗΡΑΚΛΕΙΟΥ ΑΤΤΙΚΗΣ

ΤΙΤΛΟΣ ΣΧΕΔΙΟΥ : **ΑΡΧΙΤΕΚΤΟΝΙΚΑ-ΔΙΑΜΟΡΦΩΣΗ ΚΑΤΟΨΗ Β ΟΡΟΦΟΥ ΔΗΜΟΤΙΚΟ ΑΘΛΗΤΙΚΟ ΚΕΝΤΡΟ**




ορ. ΣΧ. : **ΑΡΔ-4**

ΣΤΑΔΙΟ ΜΕΛΕΤΗΣ : ΜΕΛΕΤΗ ΕΝΕΡΓΕΙΑΚΗΣ ΑΝΑΒΑΘΜΙΣΗΣ

ΚΛΙΜΑΚΑ : **1:50**

ΗΜΕΡΟΜΗΝΙΑ : **ΙΟΥΛΙΟΣ 2019**

ΟΙ ΜΕΛΗΤΕΣ Ηράκλειο Αττ., 12/11/2019 Συντάχθηκε	ΕΛΕΓΧΘΗΚΕ Ηράκλειο Αττ., 12/11/2019	ΘΕΩΡΗΘΗΚΕ Ο ΠΡΟΪΤΑΜΕΝΟΣ Ηράκλειο Αττ., 12/11/2019
 Μαρία Σαραφίδου Πολιτικός Μηχανικός	 Γιώργος Τσακάλης Μηχανικός Μηχανικός Προϊκτ. Τμήμ. Υποδομών, Σχεδιαστικών & Κινημ. Ρυθμίσεων	 Πρόεδρος Τμήμα Μηχανικών Διεύθυνση Πολεοδομίας & Στάθμης

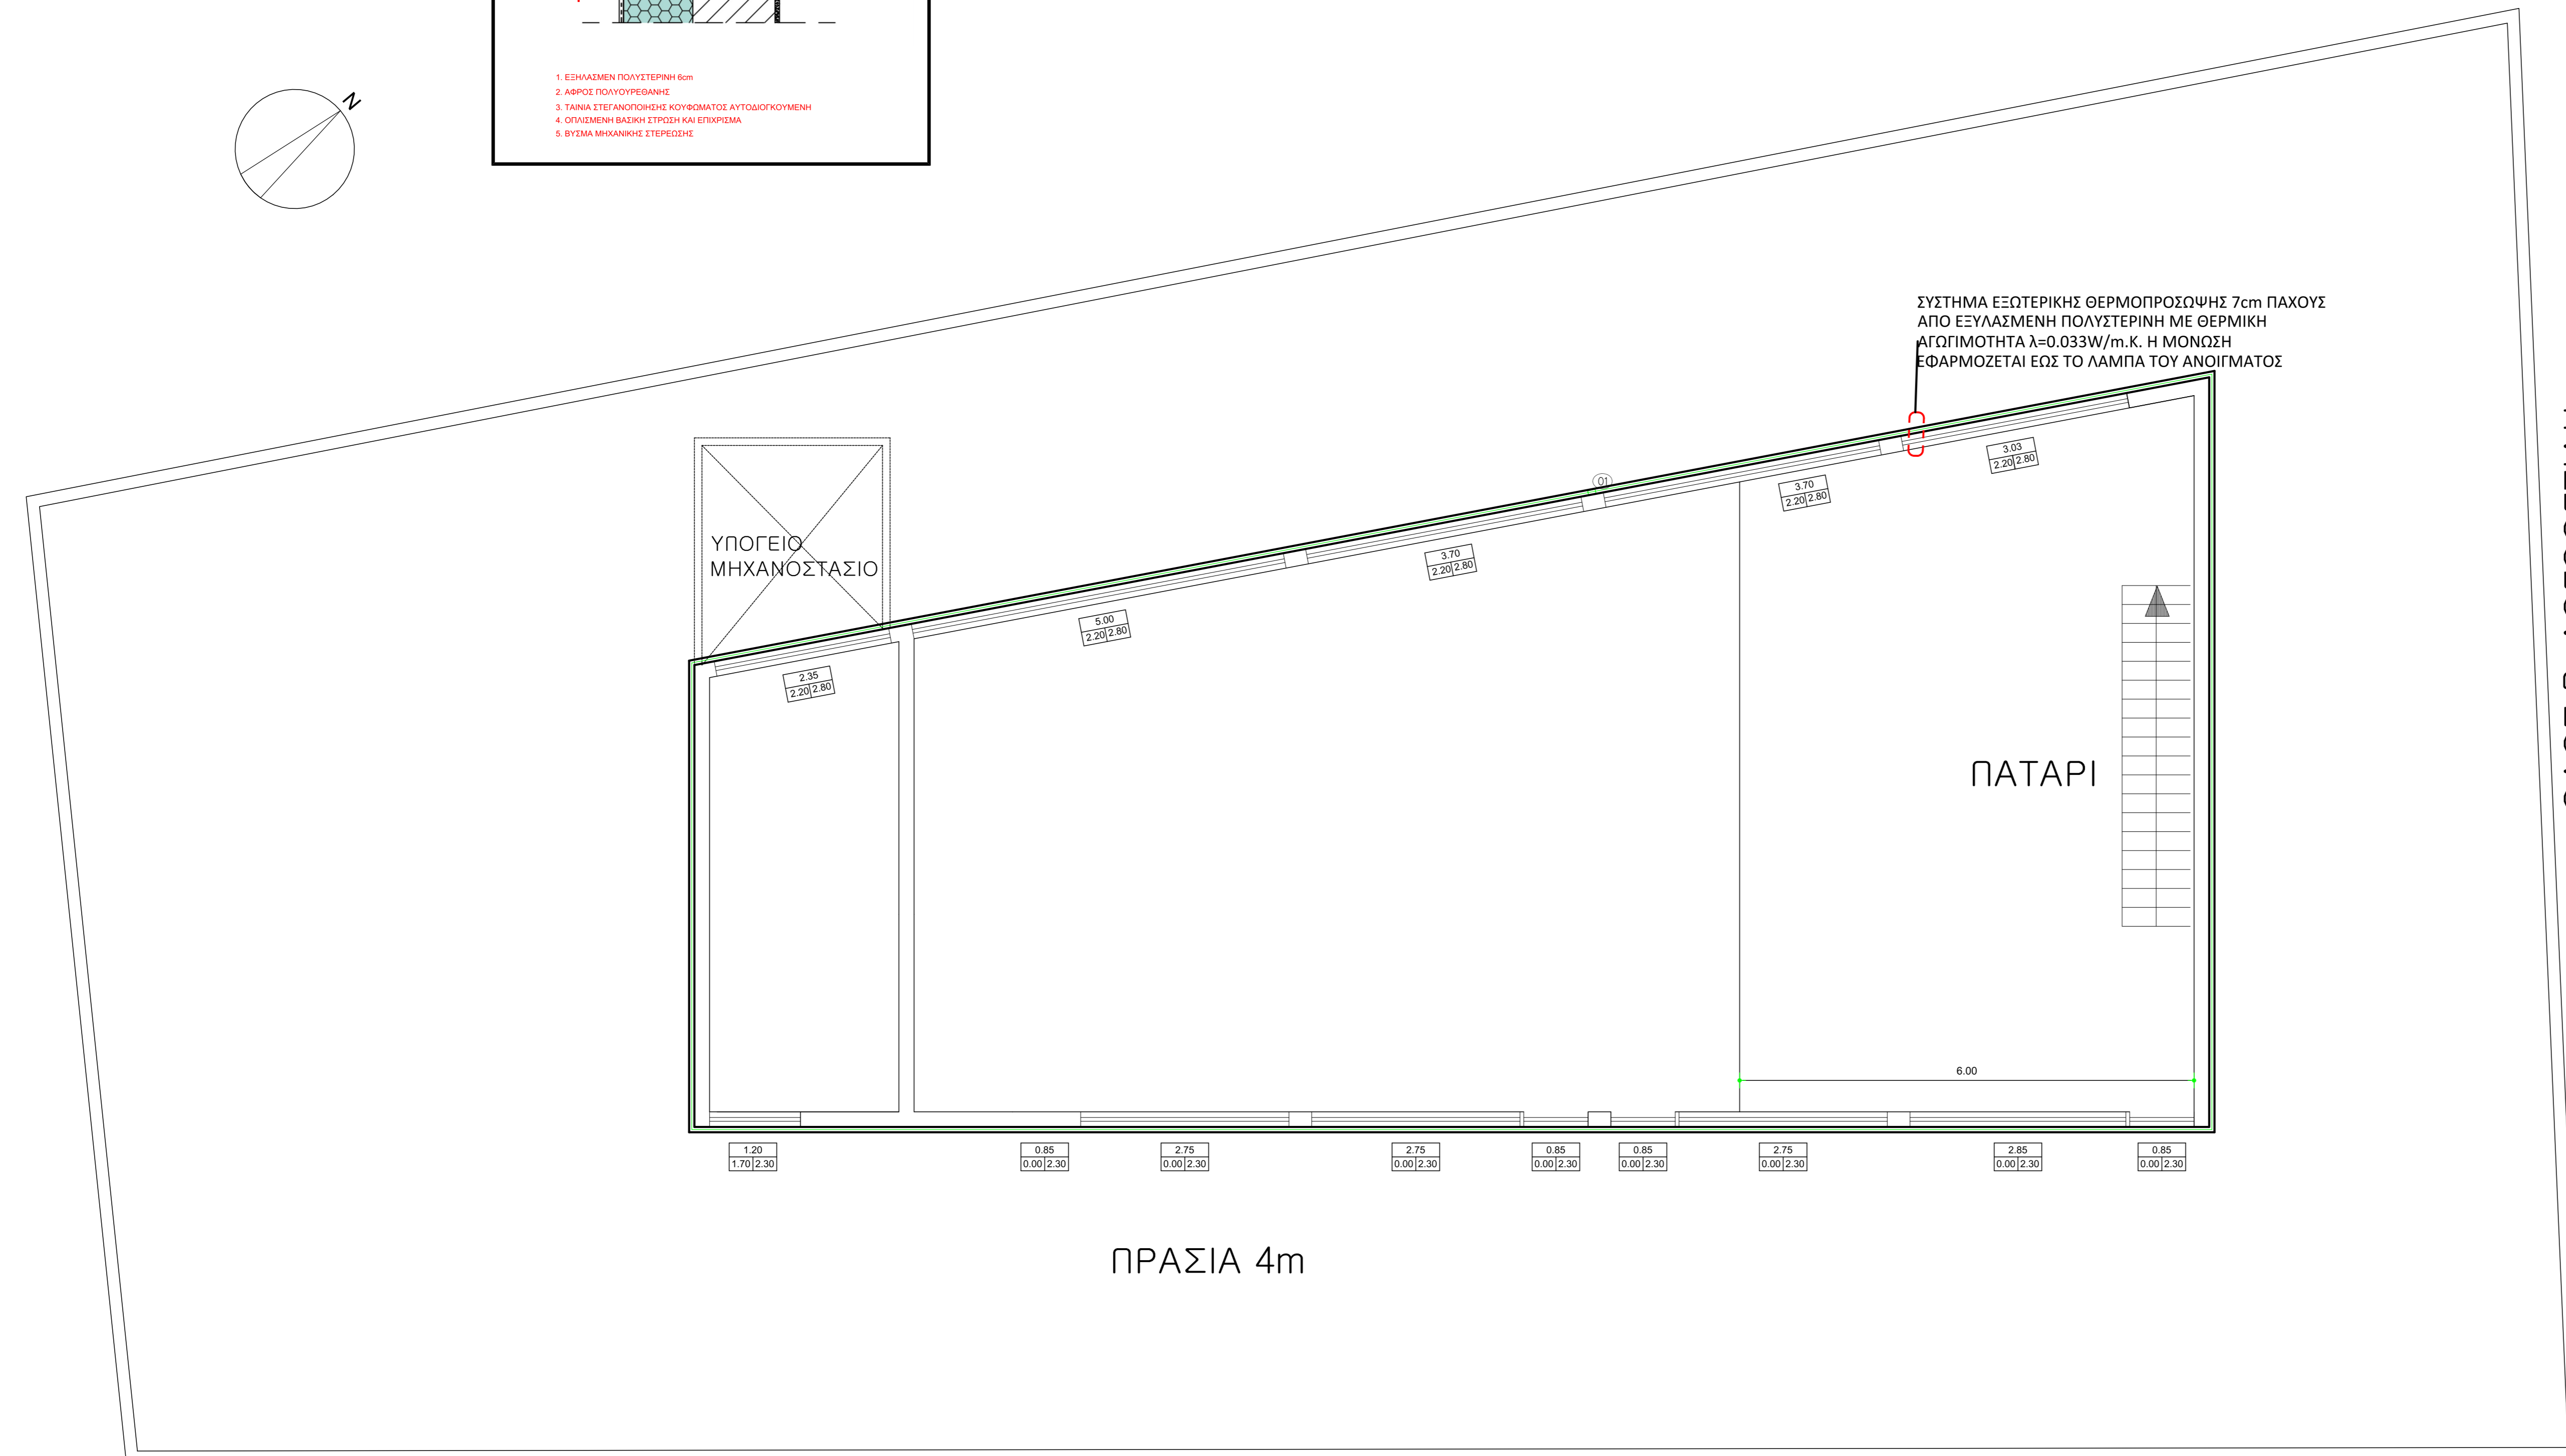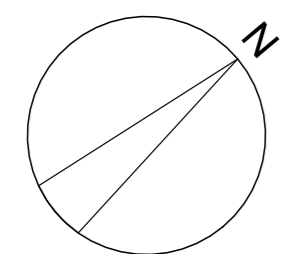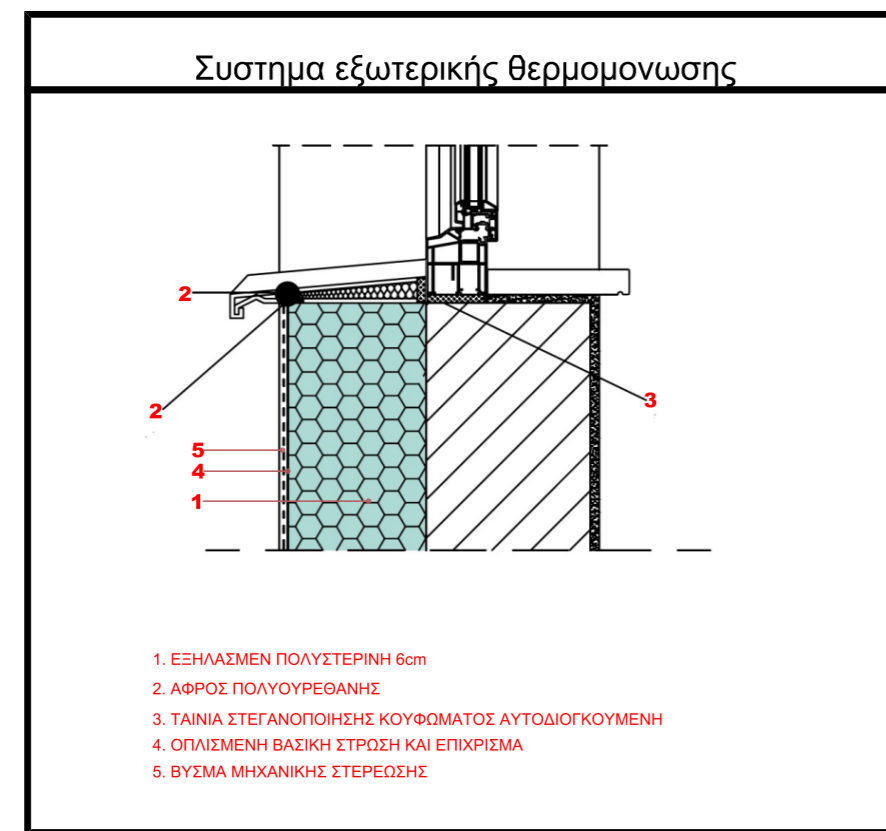

ΟΔΟΣ Β. ΛΟΓΟΘΕΤΙΔΗ

ΥΠΟΜΝΗΜΑ ΣΥΜΒΟΛΙΣΜΟΥ ΣΧΕΔΙΑΣΗΣ

	ΣΥΜΒΟΛΟ ΠΑΡΑΠΟΜΠΗΣ ΓΕΝΙΚΗΣ ΤΟΜΗΣ
	ΣΥΜΒΟΛΟ ΠΑΡΑΠΟΜΠΗΣ ΚΑΤΑΣΚΕΥΑΣΤΙΚΗΣ ΤΟΜΗΣ
	ΣΥΜΒΟΛΟ ΠΑΡΑΠΟΜΠΗΣ ΚΑΤΑΣΚΕΥΑΣΤΙΚΗΣ ΤΟΜΗΣ Ή ΛΕΠΤΟΜΕΡΕΙΑΣ (ΚΑΤΟΨΗ -ΤΟΜΗ)
	ΠΡΕΚΙ ΘΥΡΑΣ ΠΛΑΤΟΣ ΘΥΡΑΣ
	ΠΟΔΙΑ ΠΑΡΑΒΥΡΟΥ ΠΛΑΤΟΣ ΠΑΡΑΒΥΡΟΥ
	ΠΡΕΚΙ ΠΑΡΑΒΥΡΟΥ
	ΣΤΑΘΜΗ ΤΕΛΙΚΟΥ ΔΑΠΕΔΟΥ ΣΤΑΘΜΗ ΠΛΑΚΑΣ ΣΚΥΡΩΜΑΤΟΣ
	ΣΤΑΘΜΗ ΤΕΛΙΚΟΥ ΔΑΠΕΔΟΥ ΣΤΑΘΜΗ ΠΛΑΚΑΣ ΣΚΥΡΩΜΑΤΟΣ
	ΣΤΑΘΜΗ ΤΕΛΙΚΟΥ ΔΑΠΕΔΟΥ ΣΤΑΘΜΗ ΠΛΑΚΑΣ ΣΚΥΡΩΜΑΤΟΣ
	ΟΠΛΩΣΜΕΝΟ ΣΚΥΡΩΜΑ
	ΤΟΙΧΟΠΟΙΙΑ ΑΠΟ ΟΠΤΟΓΛΑΥΦΩΔΟΜΗ
	ΤΟΙΧΟΠΟΙΙΑ ΑΠΟ ΓΥΦΟΣΑΝΙΔΑ
	SHAFT ΣΕ ΔΑΠΕΔΟ (Η ΚΑΙ ΟΡΟΦΗ)

ΔΗΜΟΣ ΗΡΑΚΛΕΙΟΥ ΑΤΤΙΚΗΣ

ΕΡΓΟ : ΕΝΕΡΓΕΙΑΚΗ ΜΕΛΕΤΗ ΓΙΑ ΤΟ ΕΡΓΟ "ΕΝΕΡΓΕΙΑΚΗ ΑΝΑΒΑΘΜΙΣΗ ΔΗΜΟΤΙΚΟΥ ΑΘΛΗΤΙΚΟΥ ΚΕΝΤΡΟΥ ΗΡΑΚΛΕΙΟΥ ΑΤΤΙΚΗΣ"

ΘΕΣΗ ΕΡΓΟΥ : ΟΔΟΣ Ν. ΚΑΖΑΝΤΖΑΚΗ κ Β. ΛΟΓΟΘΕΤΙΔΗ, Τ.Κ. 141 21

ΕΡΓΟΔΟΤΗΣ : ΔΗΜΟΣ ΗΡΑΚΛΕΙΟΥ ΑΤΤΙΚΗΣ

ΤΙΤΛΟΣ ΣΧΕΔΙΟΥ : **ΑΡΧΙΤΕΚΤΟΝΙΚΑ-ΔΙΑΜΟΡΦΩΣΗ ΚΑΤΟΨΗ ΠΑΤΑΡΙΟΥ ΔΗΜΟΤΙΚΟ ΑΘΛΗΤΙΚΟ ΚΕΝΤΡΟ**

ορ. ΣΧ. : **ΑΡΔ-5**

ΣΤΑΔΙΟ ΜΕΛΕΤΗΣ : ΜΕΛΕΤΗ ΕΝΕΡΓΕΙΑΚΗΣ ΑΝΑΒΑΘΜΙΣΗΣ




ΚΛΙΜΑΚΑ : **1:50**

ΗΜΕΡΟΜΗΝΙΑ : **ΙΟΥΛΙΟΣ 2019**

ΟΙ ΜΕΛΗΤΗΣ Ηράκλειο Ατ., 12/11/2019 Συντάχθηκε Μαρία Σαραφίδου Πολιτικός Μηχανικός	ΕΛΕΓΧΘΗΚΕ Ηράκλειο Ατ., 12/11/2019 Γιώργος Τσακαλίδης Μηχανικός Μηχανικός Προϊκτ. Τμήμ. Υποδομών, Συντηρητικών & Κινητ. Ρυθμίσεων	ΘΕΩΡΗΘΗΚΕ Ο ΠΡΟΪΣΤΑΜΕΝΟΣ Ηράκλειο Ατ., 12/11/2019
--	--	---

ΠΡΑΣΙΑ 4m

ΟΔΟΣ Ν. ΚΑΖΑΝΤΖΑΚΗ

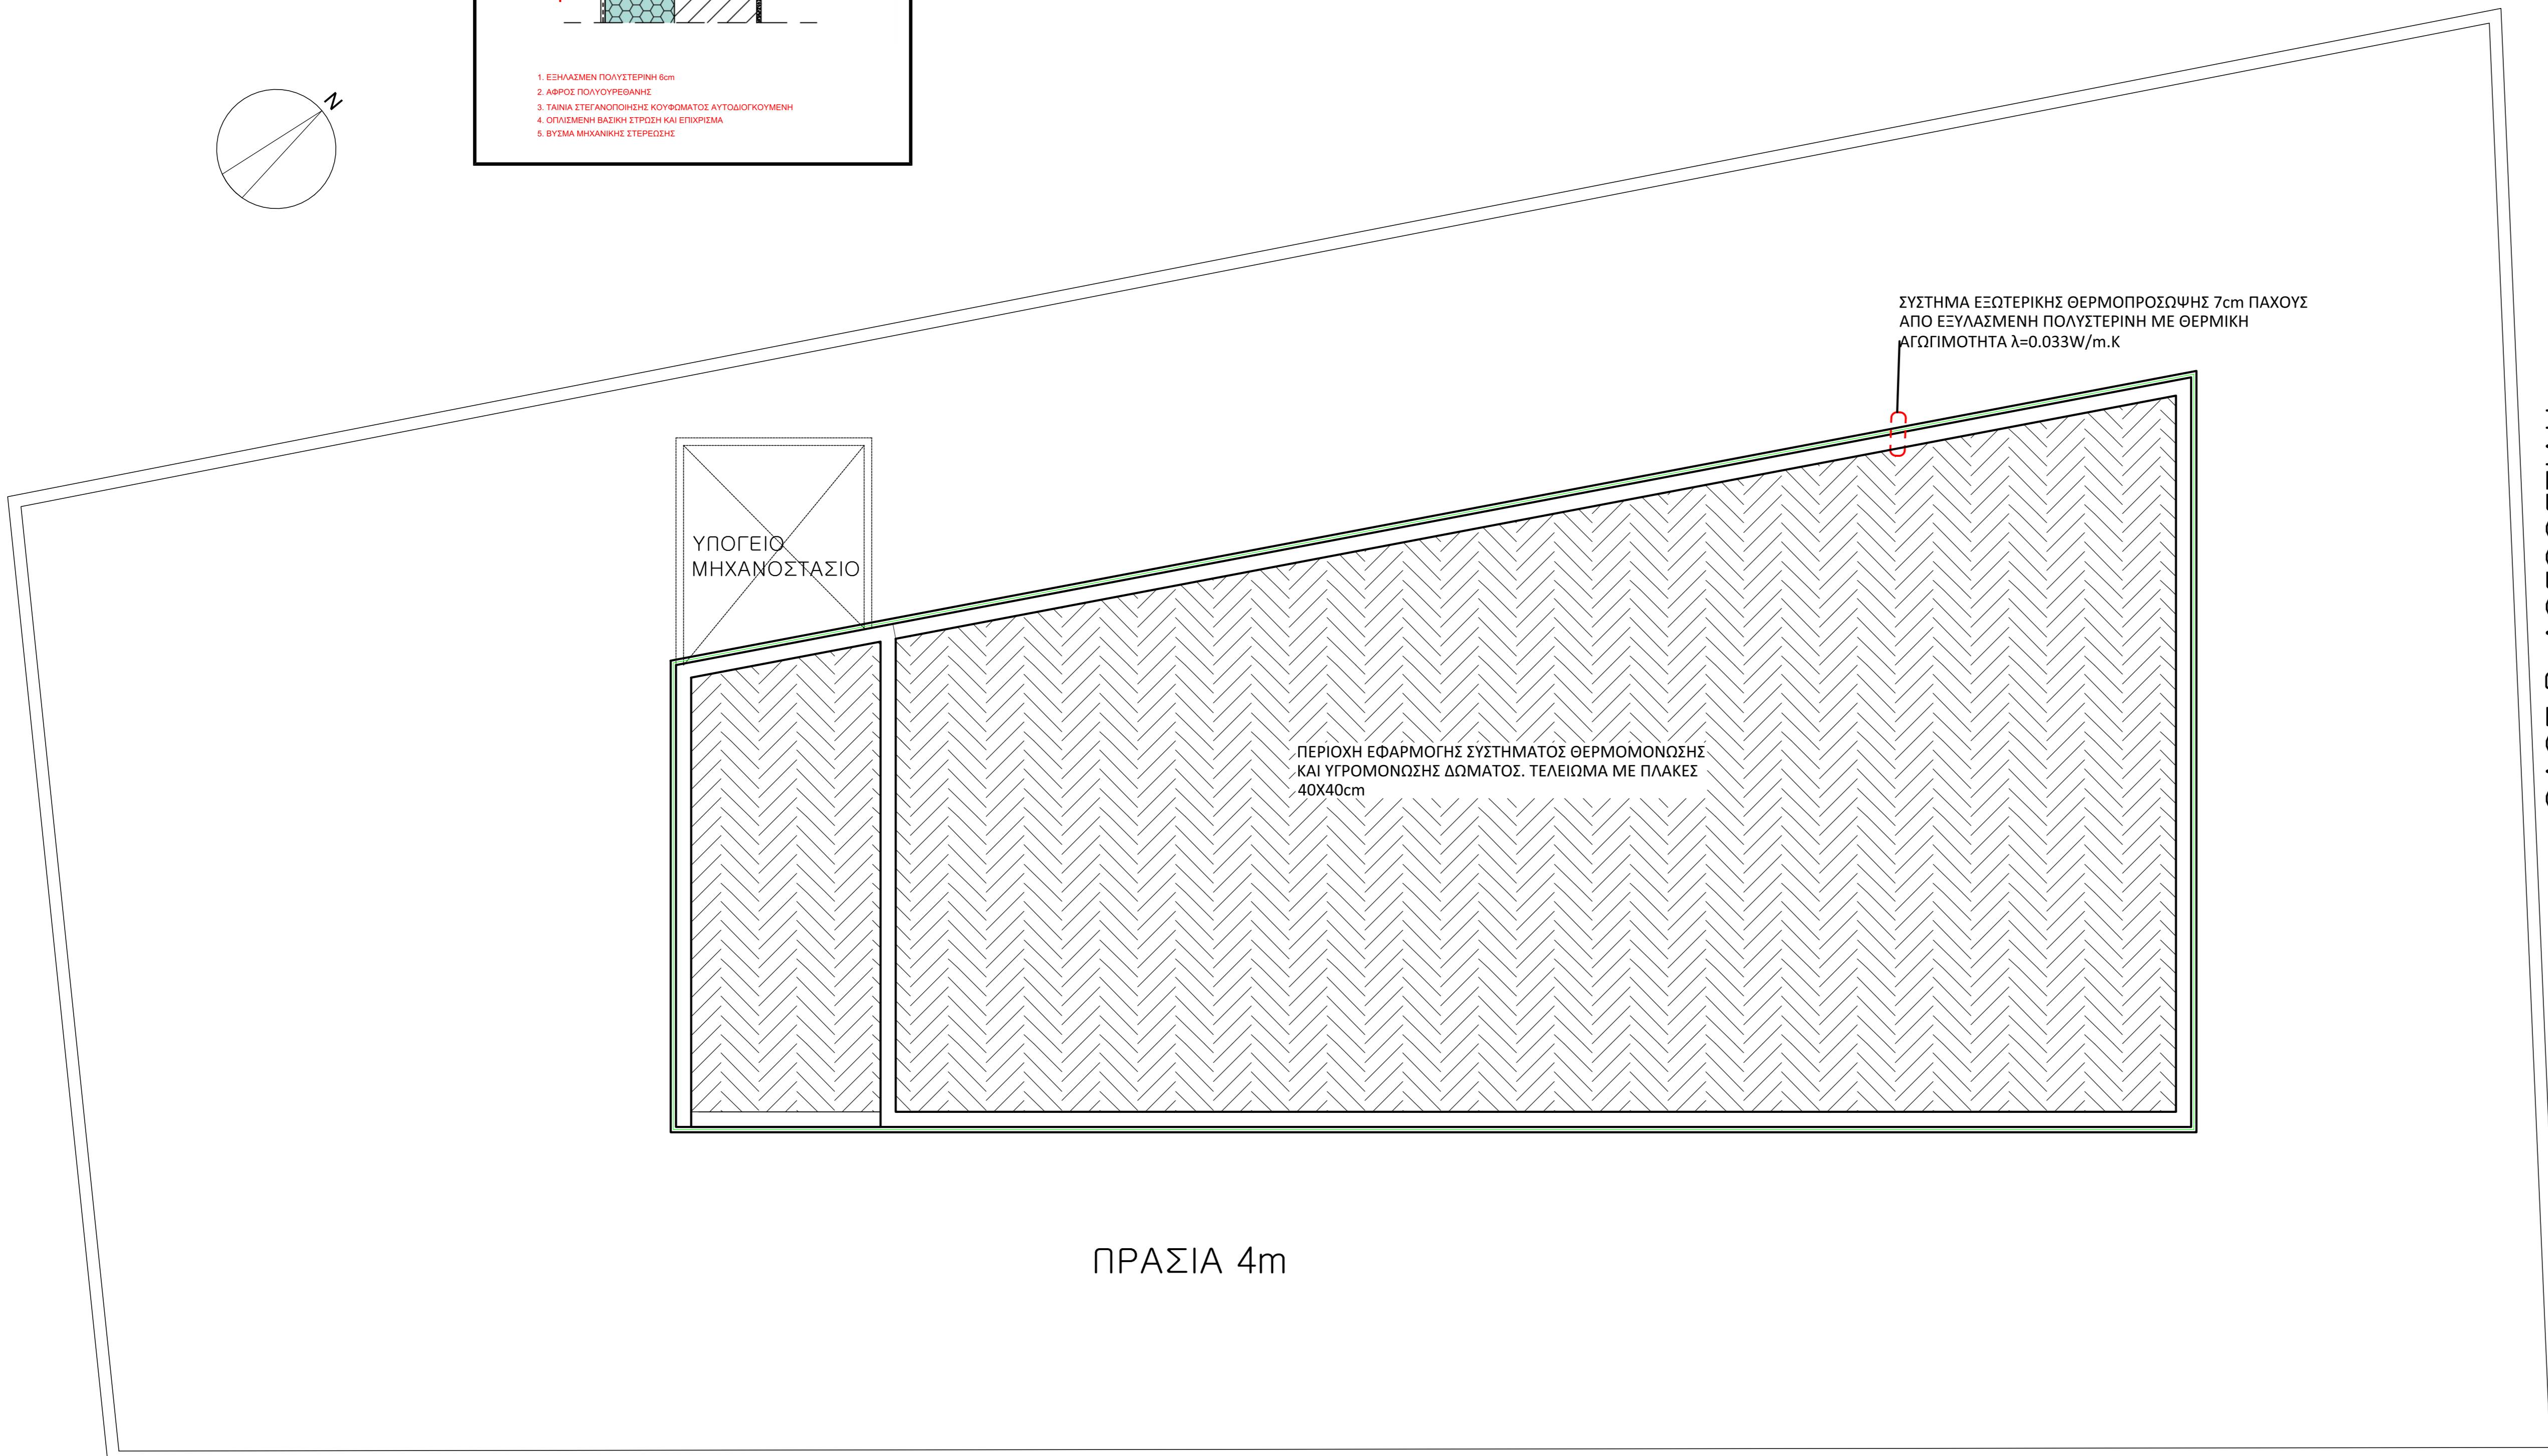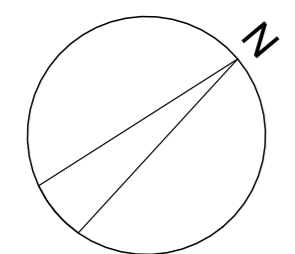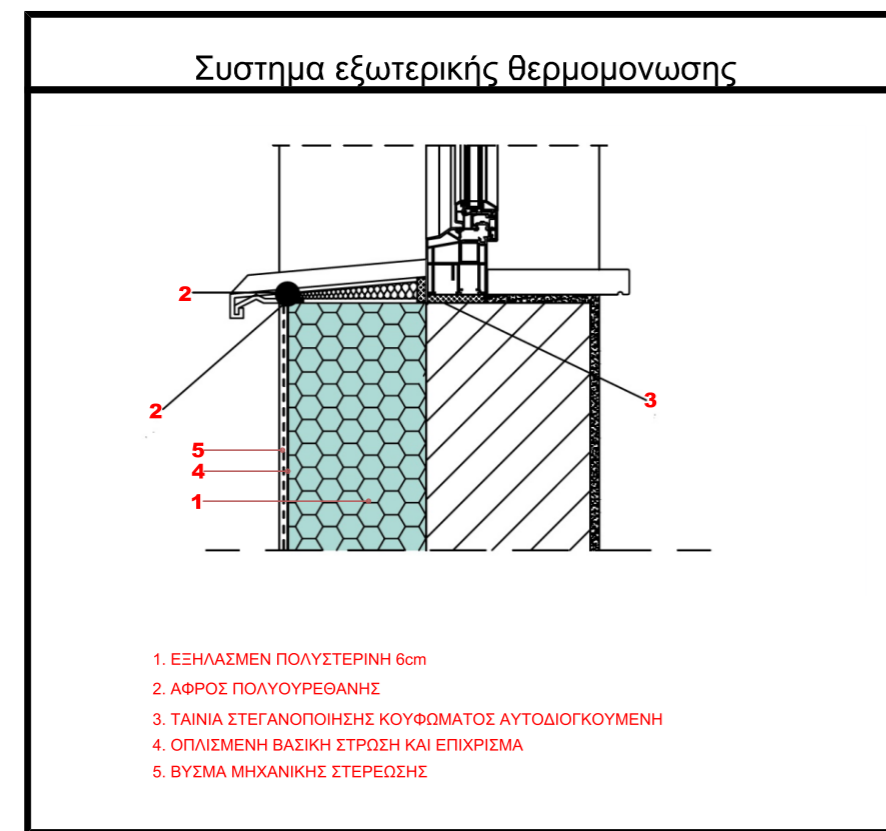

ΥΠΟΜΝΗΜΑ ΣΥΜΒΟΛΙΣΜΟΥ ΣΧΕΔΙΑΣΗΣ

	ΣΥΜΒΟΛΟ ΠΑΡΑΠΟΜΠΗΣ ΓΕΝΙΚΗΣ ΤΟΜΗΣ
	ΣΥΜΒΟΛΟ ΠΑΡΑΠΟΜΠΗΣ ΚΑΤΑΣΚΕΥΑΣΤΙΚΗΣ ΤΟΜΗΣ
	ΣΥΜΒΟΛΟ ΠΑΡΑΠΟΜΠΗΣ ΚΑΤΑΣΚΕΥΑΣΤΙΚΗΣ ΤΟΜΗΣ Ή ΛΕΠΤΟΜΕΡΕΙΑΣ (ΚΑΤΟΨΗ -ΤΟΜΗ)
	ΠΡΕΚΙ ΘΥΡΑΣ ΠΛΑΤΟΣ ΘΥΡΑΣ
	ΠΟΣΑ ΠΑΡΑΒΥΡΟΥ ΠΛΑΤΟΣ ΠΑΡΑΒΥΡΟΥ
	ΠΡΕΚΙ ΠΑΡΑΒΥΡΟΥ
	ΣΤΑΘΜΗ ΤΕΛΙΚΟΥ ΔΑΠΕΔΟΥ ΣΤΑΘΜΗ ΠΛΑΚΑΣ ΣΚΥΡΩΜΑΤΟΣ
	ΣΤΑΘΜΗ ΤΕΛΙΚΟΥ ΔΑΠΕΔΟΥ ΣΤΑΘΜΗ ΠΛΑΚΑΣ ΣΚΥΡΩΜΑΤΟΣ
	ΣΤΑΘΜΗ ΤΕΛΙΚΟΥ ΔΑΠΕΔΟΥ ΣΤΑΘΜΗ ΠΛΑΚΑΣ ΣΚΥΡΩΜΑΤΟΣ
	ΟΠΛΙΣΜΕΝΟ ΣΚΥΡΩΜΑ
	ΤΟΙΧΟΠΟΙΙΑ ΑΠΟ ΟΠΤΟΓΛΑΥΒΩΔΟΜΗ
	ΤΟΙΧΟΠΟΙΙΑ ΑΠΟ ΓΥΦΟΣΑΝΙΔΑ
	SHAFT ΣΕ ΔΑΠΕΔΟ (Η ΚΑΙ ΟΡΟΦΗ)

ΟΔΟΣ Β. ΛΟΓΟΘΕΤΙΔΗ

ΟΔΟΣ Ν. ΚΑΖΑΝΤΖΑΚΗ

ΔΗΜΟΣ ΗΡΑΚΛΕΙΟΥ ΑΤΤΙΚΗΣ	
ΕΡΓΟ : ΕΝΕΡΓΕΙΑΚΗ ΜΕΛΕΤΗ ΓΙΑ ΤΟ ΕΡΓΟ "ΕΝΕΡΓΕΙΑΚΗ ΑΝΑΒΑΘΜΙΣΗ ΔΗΜΟΤΙΚΟΥ ΑΘΛΗΤΙΚΟΥ ΚΕΝΤΡΟΥ ΗΡΑΚΛΕΙΟΥ ΑΤΤΙΚΗΣ"	
ΘΕΣΗ ΕΡΓΟΥ : ΟΔΟΣ Ν. ΚΑΖΑΝΤΖΑΚΗ κ Β. ΛΟΓΟΘΕΤΙΔΗ, Τ.Κ. 141 21	
ΕΡΓΟΔΟΤΗΣ : ΔΗΜΟΣ ΗΡΑΚΛΕΙΟΥ ΑΤΤΙΚΗΣ	
ΑΡΧΙΤΕΚΤΟΝΙΚΑ-ΔΙΑΜΟΡΦΩΣΗ ΚΑΤΟΨΗ ΔΩΜΑΤΟΣ ΔΗΜΟΤΙΚΟ ΑΘΛΗΤΙΚΟ ΚΕΝΤΡΟ	αρ. ΣΧ. ΑΡΔ-6
ΣΤΑΔΙΟ ΜΕΛΕΤΗΣ : ΜΕΛΕΤΗ ΕΝΕΡΓΕΙΑΚΗΣ ΑΝΑΒΑΘΜΙΣΗΣ	ΚΛΙΜΑΚΑ : 1:50
	ΗΜΕΡΟΜΗΝΙΑ : ΙΟΥΛΙΟΣ 2019
ΟΙ ΜΕΛΕΤΗΤΕΣ Ηράκλειο Ατ., 12/11/2019 Συντάχθηκε Μαρία Σαραφίδου Πολιτικός Μηχανικός	ΕΛΕΓΧΘΗΚΕ Ηράκλειο Ατ., 12/11/2019 Γιώργος Τσακαλίδης Μηχανικός Μηχανικός Προϊκτ. Τμήμ. Υποδομών, Σχεδιαστικών & Εκπλ. Ρυθμίσεων
ΘΕΩΡΗΘΗΚΕ Ο ΠΡΟΪΣΤΑΜΕΝΟΣ Ηράκλειο Ατ., 12/11/2019 	